


PRZEKRÓJ A - A

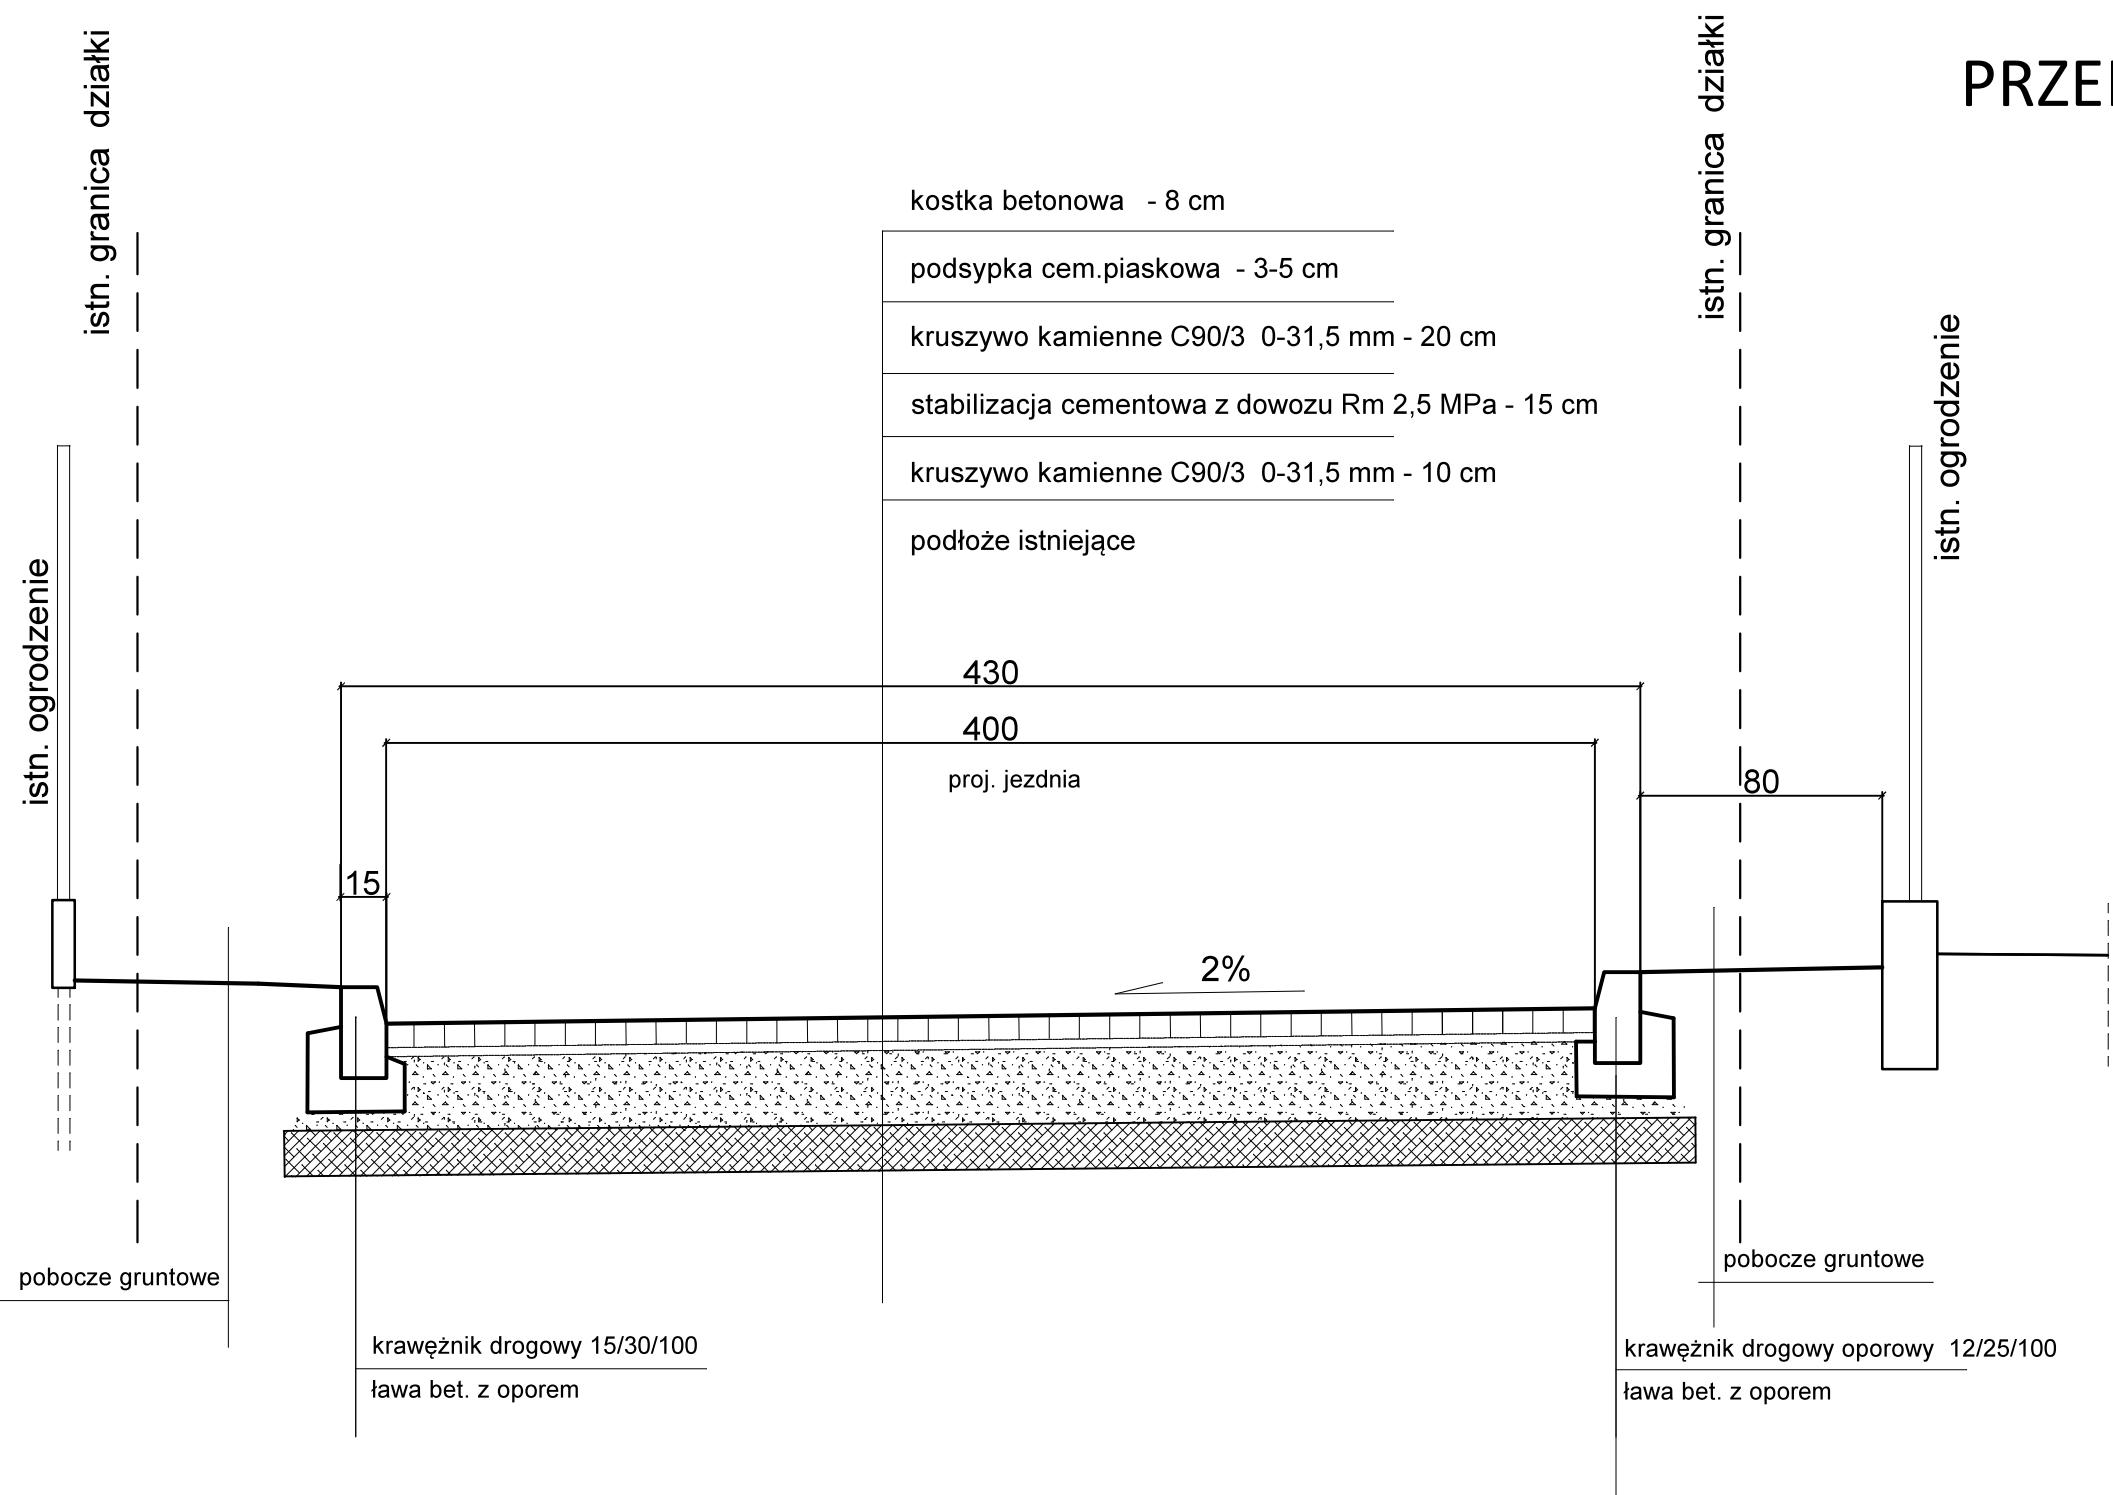

PROJEKT ZAGOSPODAROWANIA TERENU			
INWESTYCJA	Przebudowa drogi wewnętrznej w Krzeszowie (ul. Brokoffa) wraz z budową miejsc postojowych		
INWESTOR	GMINA KAMIENNA GÓRA AL. WOJSKA POLSKIEGO 10, 58-400 KAMIENNA GÓRA		
ADRES INWESTYCJI	KRZESZÓW, DZ. NR 650/11, 1057, 687/4, 684/2, 650/12 OBR. 0018 KRZESZÓW		
PROJEKTANT br. drogowa	mgr inż. Włodzimierz Wilk upr. 577/01/DUW		
PROJEKTANT br. drogowa	mgr inż. Mirosław Osiecki upr. 1848/88		
NAZWA RYSUNKU	Przekrój poprzeczny A-A		
	Nr rys. : 1	SKALA 1:25	DATA: kwiecień 2023