


PRZEKRÓJ POPRZECZNY
A - A

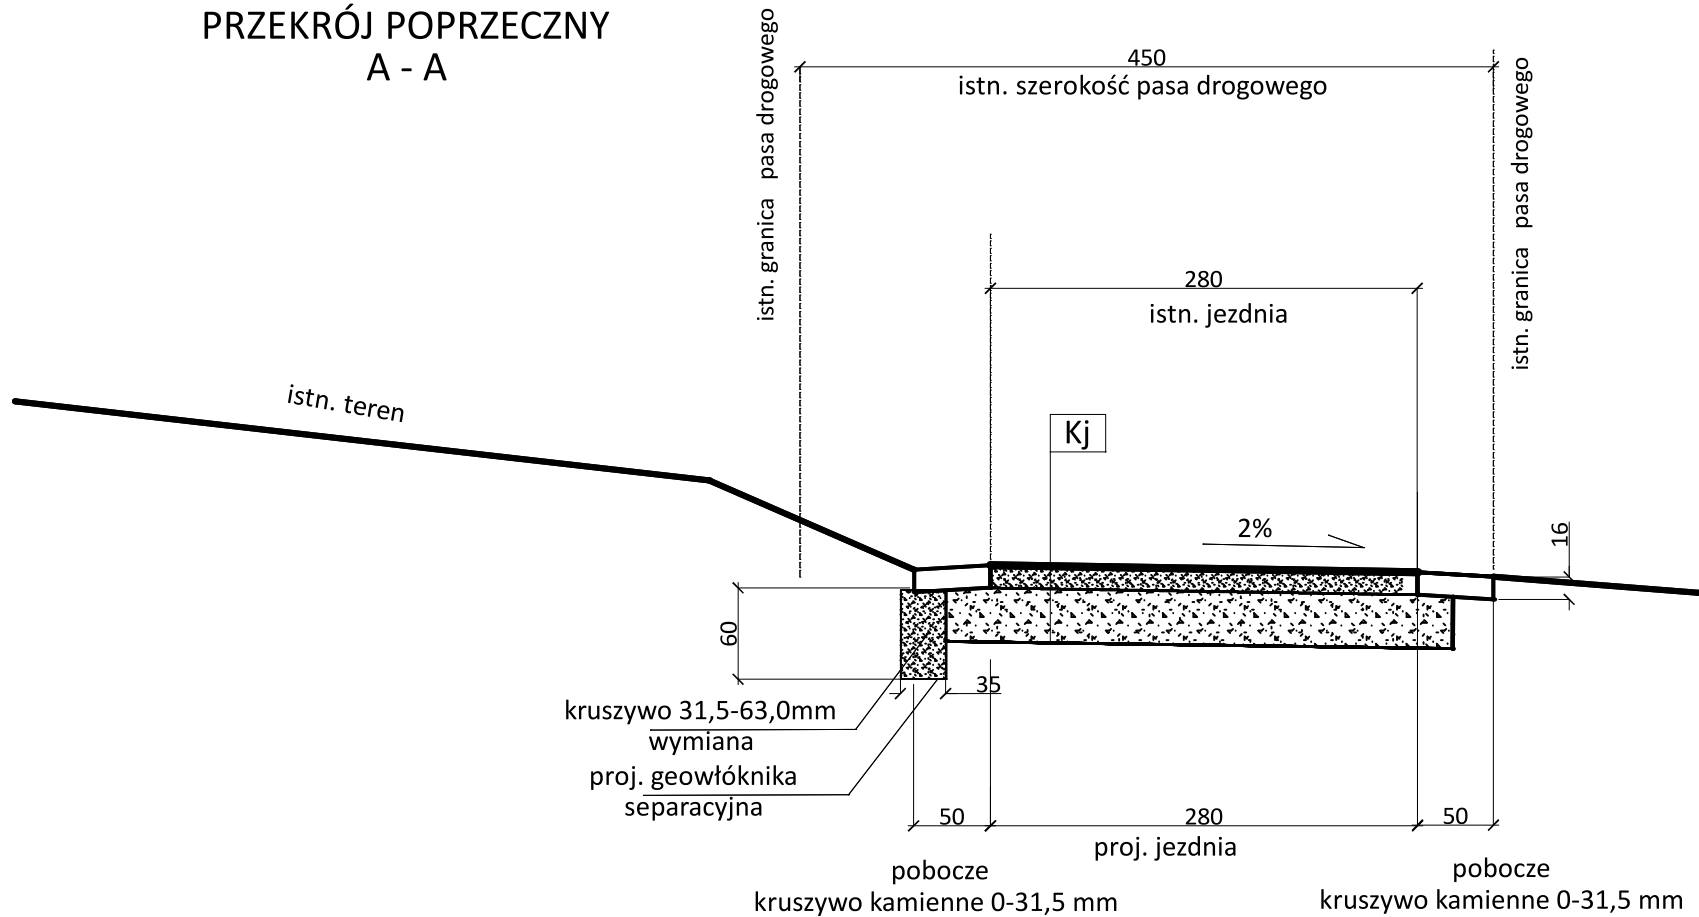

Kj PROJ. KONSTRUKCJA JEZDNI:

warstwa ścieralna z kruszywa kamiennego 0-31,5mm - 16 cm + miąż kamienny

podbudowa zasadnicza z kruszywa 0-63,0 mm - 34 cm

istn. podłoże wyrównane i zagęszczone

PROJEKT ZAGOSPODAROWANIA TERENU

INWESTYCJA	Remont drogi gminnej dz. nr 170 w Janiszowie		
INWESTOR	GMINA KAMIENNA GÓRA AL. WOJSKA POLSKIEGO 10, 58-400 KAMIENNA GÓRA		
ADRES INWESTYCJI	Janiszów dz. nr 170 obręb Janiszów		
PROJEKTANT KONSTRUKCJA	mgr inż. Włodzimierz Wilk upr. 577/01/DUW		
NAZWA RYSUNKU	Przekrój poprzeczny A-A		
	Nr rys. : 2	SKALA 1:50	DATA: 26.09. 2024