
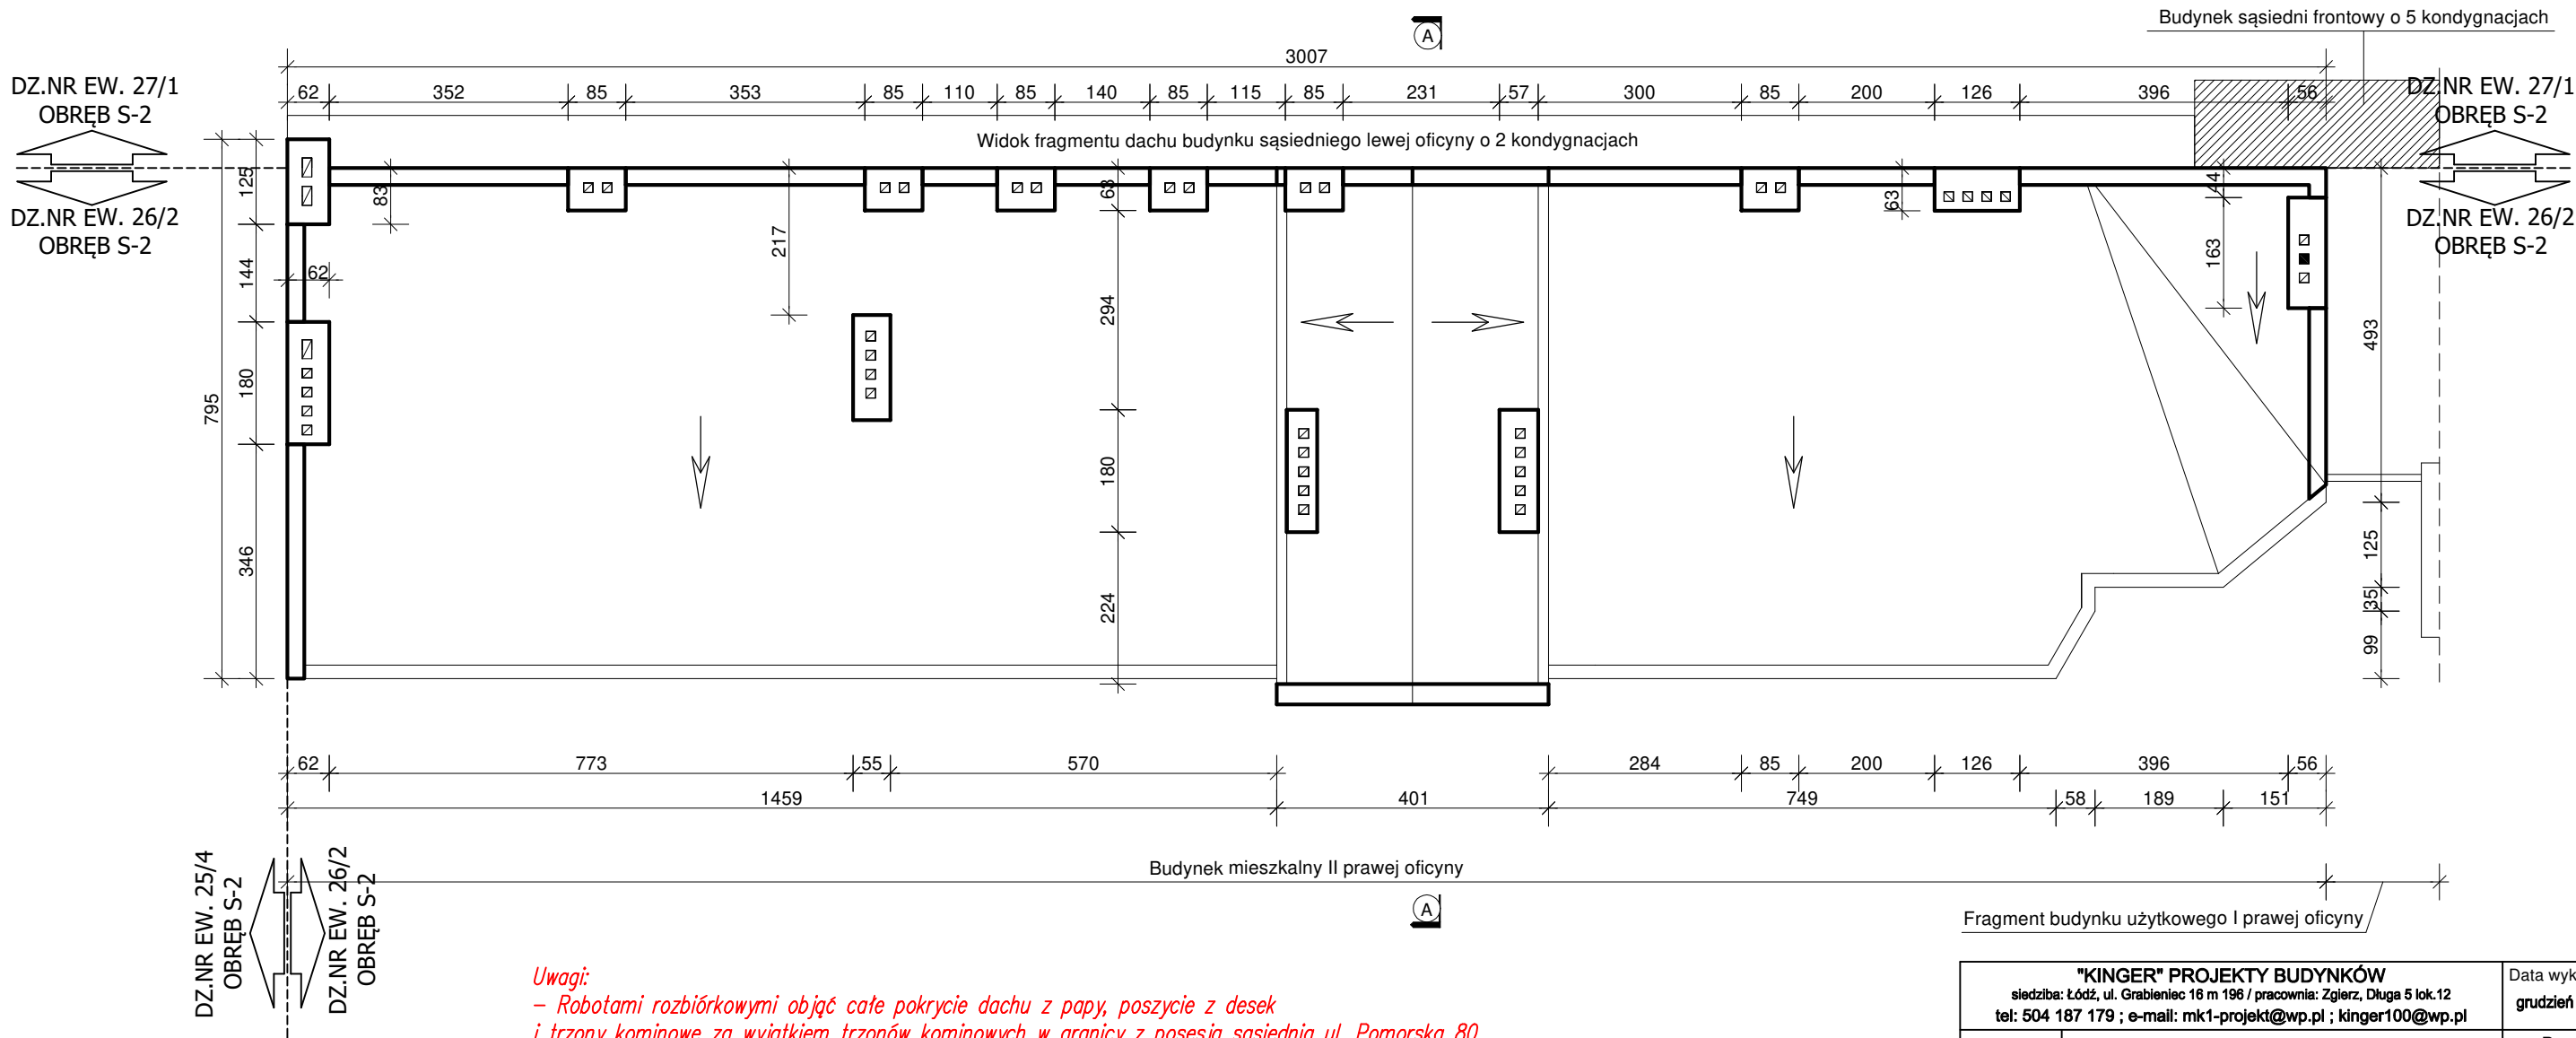


Łódź, ul. Pomorska nr 78
Budynek mieszkalny II prawej oficyny

PROJEKT ROZBIÓRKI
RZUT DACHU II PRAWEJ OFICYNY
skala 1:100

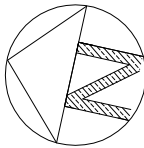

Uwagi:
– Robotami rozbiórkowymi objąć całe pokrycie dachu z papy, poszycie z desek
i trzony kominowe za wyjątkiem trzonów kominowych w granicy z posesją sąsiednią ul. Pomorska 80,
które należy jedynie obniżyć.

"KINGER" PROJEKTY BUDYNKÓW siedziba: Łódź, ul. Grabieniec 16 m 196 / pracownia: Zgierz, Długa 5 lok.12 tel: 504 187 179 ; e-mail: mk1-projekt@wp.pl ; kinger100@wp.pl		Data wykonania: grudzień 2023 r.
Obiekt:	Budynek mieszkalny II prawej oficyny	Rys. nr: R-7
Adres:	Łódź, ul. Pomorska 78	Skala: 1:100
Branża:	Architektura + Konstrukcja	
Temat:	Projekt rozbiórki - rzut dachu II prawej oficyny	
Projektant:	mgr inż. Marek Majewski upr. nr ewid.: LOD/1133/PWOK/09 w spec. konstrukcyjno-budowlanej b.o.	