



Łódź, ul. Pomorska nr 78  
Budynek mieszkalny II prawej oficyny  
i budynek użytkowy I prawej oficyny

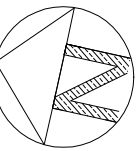

PROJEKT ROZBIÓRKI  
RZUT PARTERU  
skala 1:100

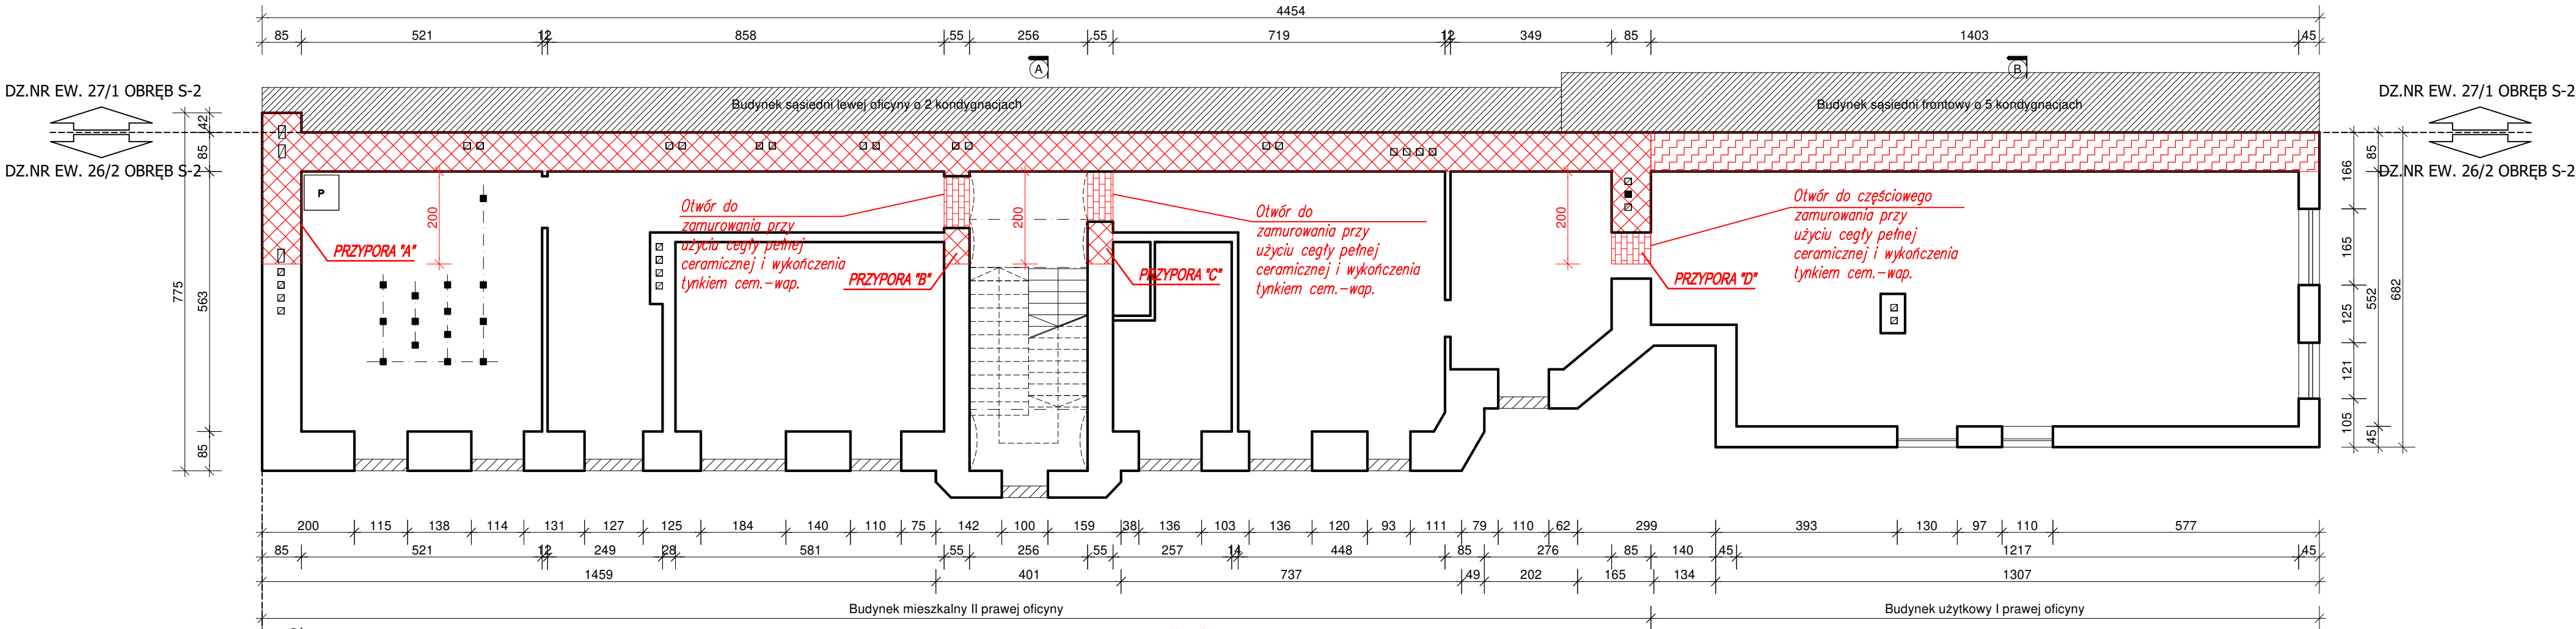

Uwagi:  
- Robotami rozbiórkowymi objąć kondygnację przyziemia za wyjątkiem ścian w granicy z posesją sąsiednią ul. Pomorską 80, które należy pozostawić zgodnie z oznaczeniami na rysunku.

- Legenda:
- Pozostawiane elementy budynku (poza zakresem robót rozbiórkowych)
  - Otwory do zamurowania przy użyciu cegły pełnej ceramicznej i wykończenia tynkiem cem.-wap
  - Pozostawiane elementy budynku do wysokości ok. 50 cm ponad poziom terenu (poza zakresem robót rozbiórkowych)

Zamurowane otwory okienne

|   |  |                                     |
|---|--|-------------------------------------|
| <b>"KINGER" PROJEKTY BUDYNKÓW</b><br>siedziba: Łódź, ul. Grabielec 16 m 196 / pracownia: Zgierz, Długa 5 lok.12<br>tel: 504 187 179 ; e-mail: mk1-projekt@wp.pl ; kinger100@wp.pl |  | Data wykonania:<br>grudzień 2023 r. |
| Obiekt:   | Budynek mieszkalny II prawej oficyny<br>i budynek użytkowy I prawej oficyny                      | Rys. nr:<br><b>R-2</b>              |
| Adres:  | Łódź, ul. Pomorska 78  | Skala:<br>1:100                     |
| Branża:   | Architektura + Konstrukcja   |                                     |
| Temat:  | Projekt rozbiórki - rzut parteru   |                                     |
| Projektant:   | mgr inż. Marek Majewski<br>upr. nr ewid.: LOD/1133/PWOK/09 w spec. konstrukcyjno-budowlanej b.o. |                                     |