Regulator węzła i szafa elektryczna

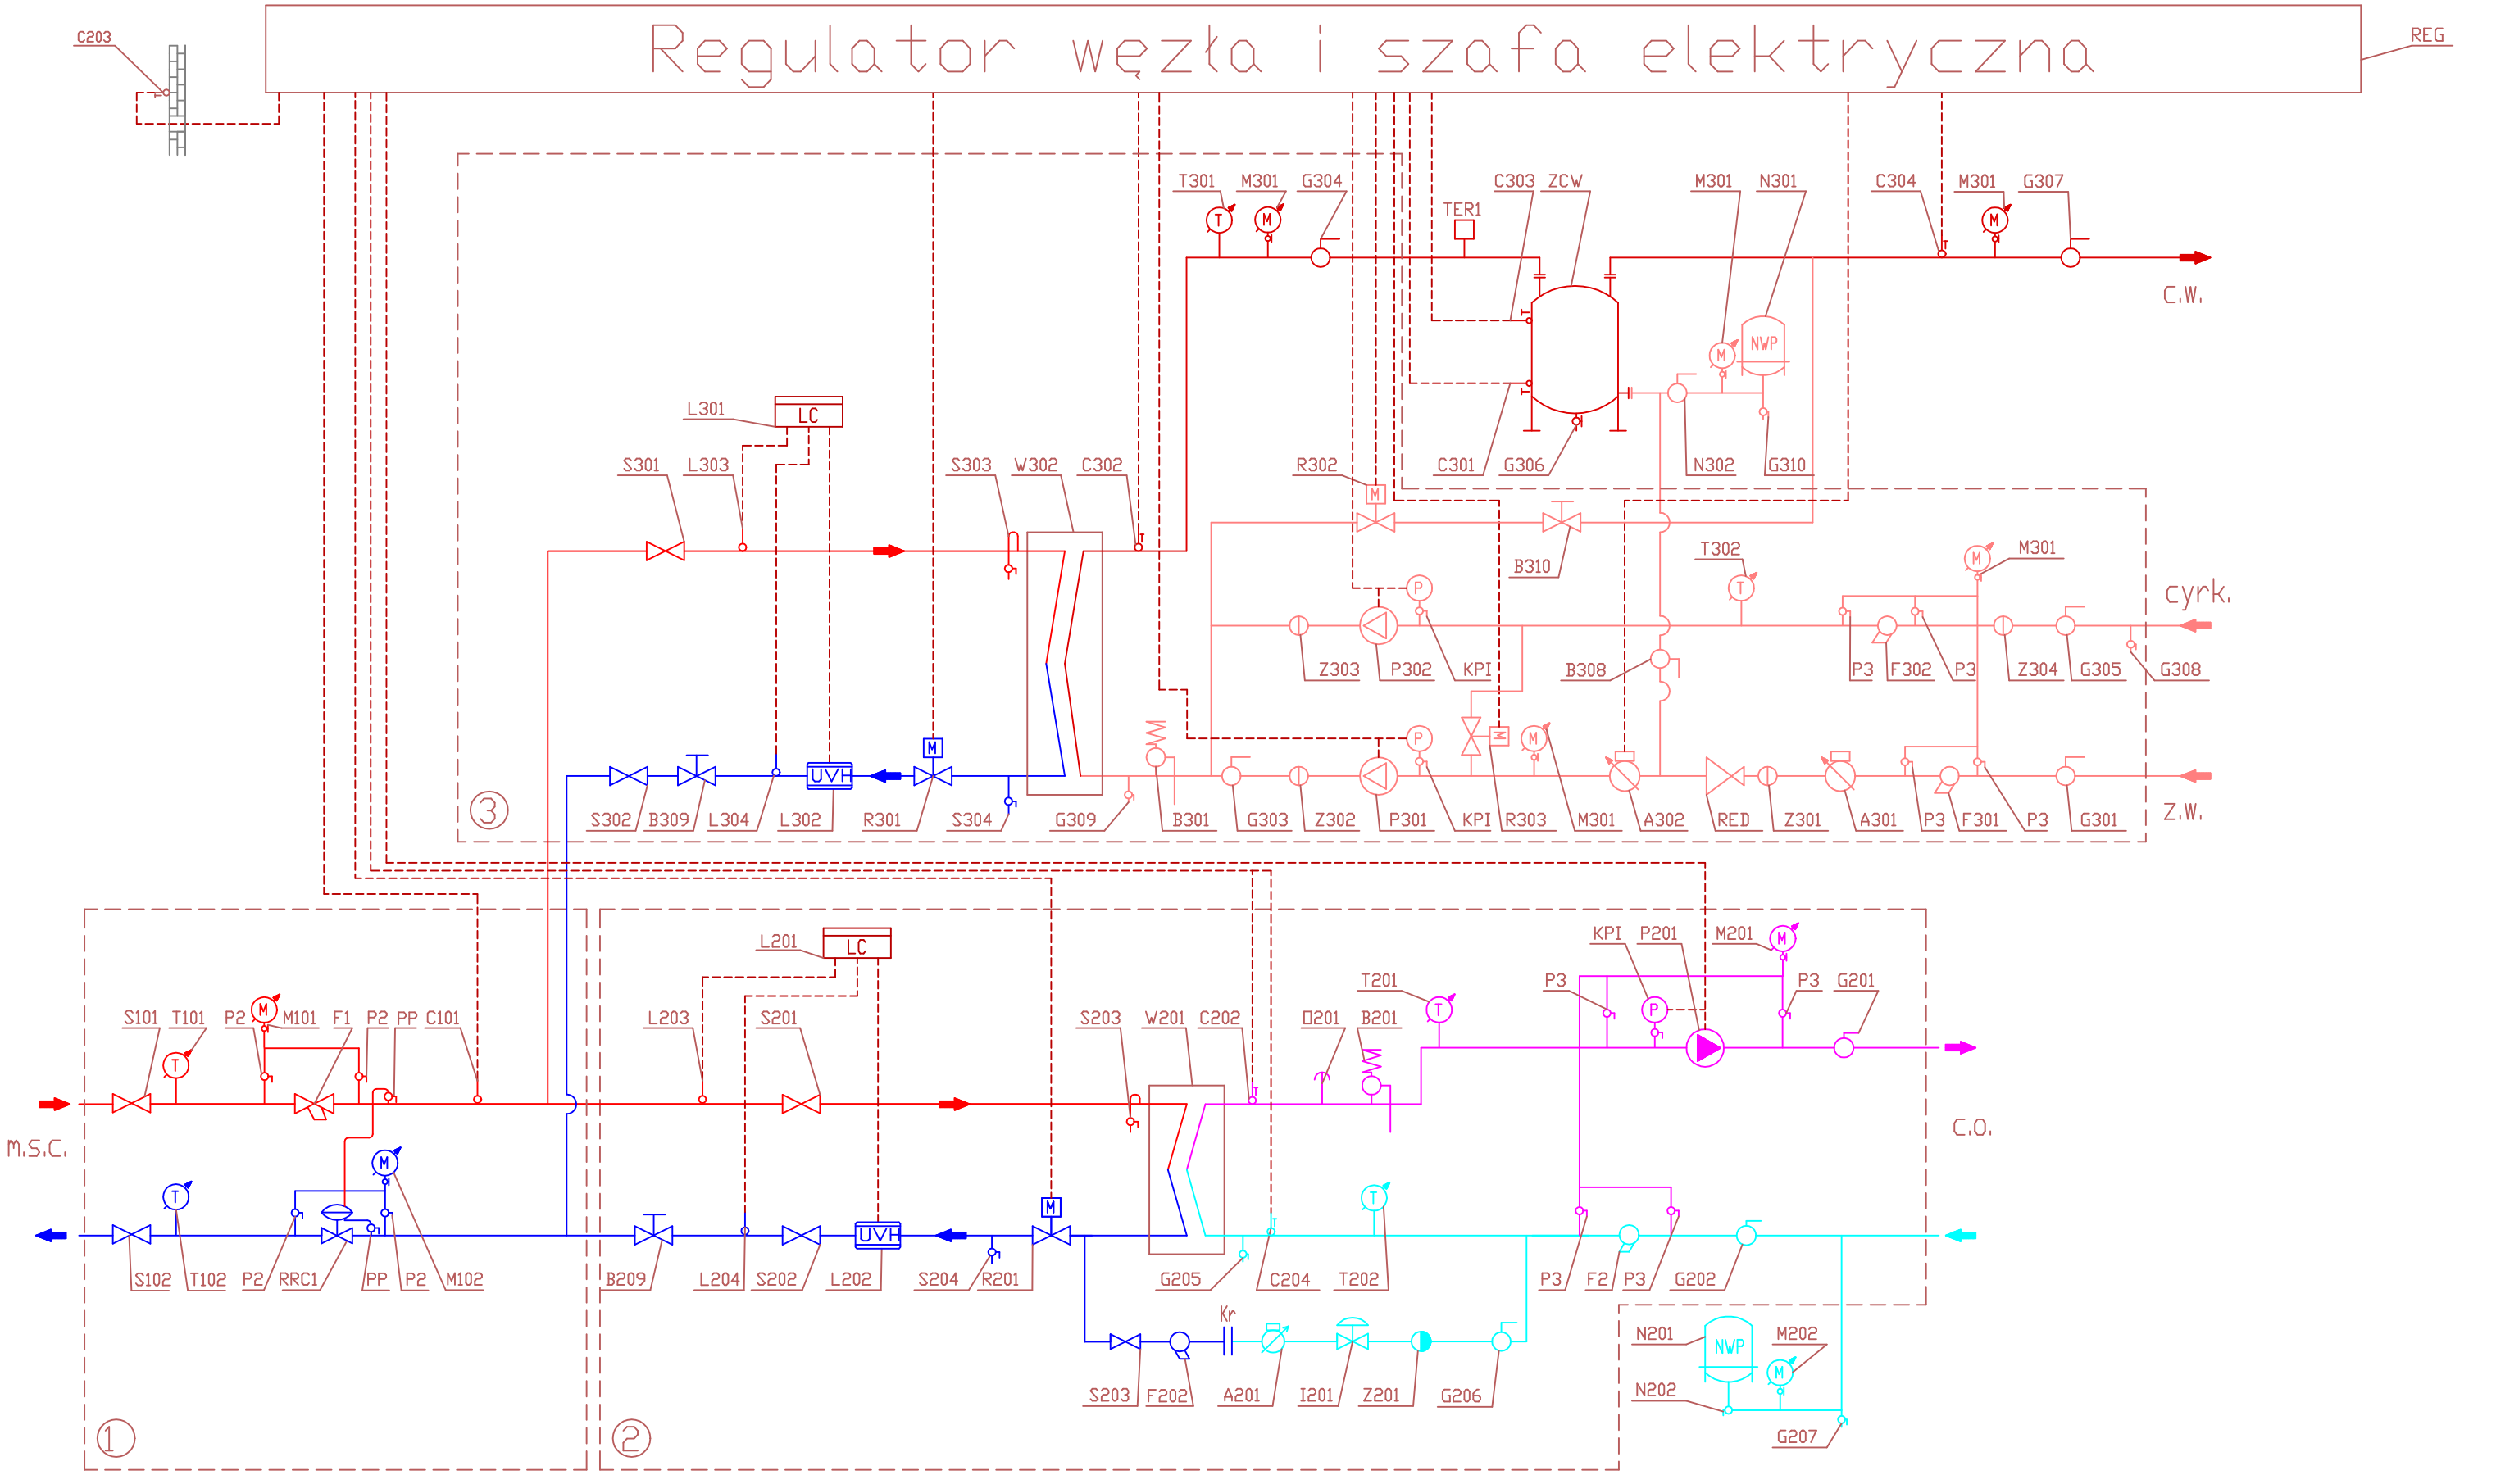

UWAGA :

zachowac odcinki proste przed i za licznikami
zgodnie z formularzem zabudowy cieplomierza

Schemat technologiczny

Stacje 2-funkcyjne o mocy powyżej 50 kW