



PRZEKRÓJ KONSTRUKCYJNY
na prostych

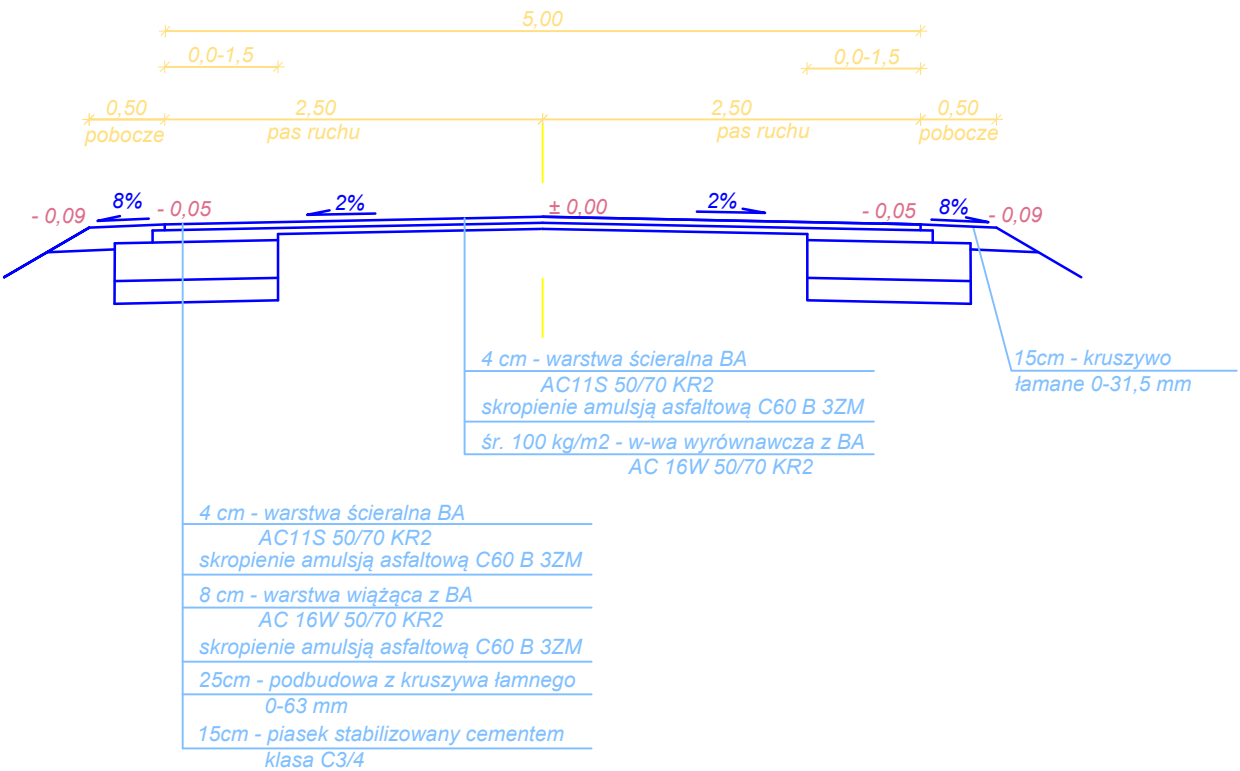

PRZEKRÓJ KONSTRUKCYJNY
na łukach i odcinkach o spadku jednostronnym

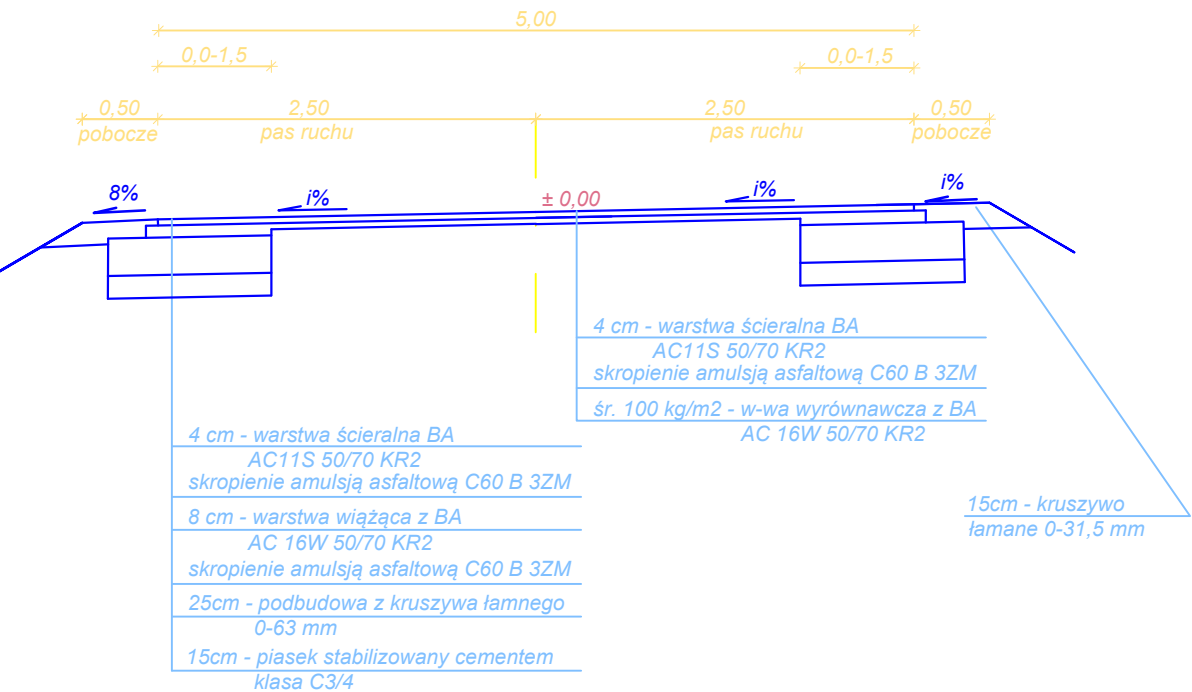

**Przebudowa drogi powiatowej nr 1713T
Wielogóra - Koprzywnica
w m. Chobrzany
od km 4+362 do km 5+352**

Inwestor: ZARZĄD DRÓG POWIATOWYCH w Sandomierzu z/s w Samborcu Samborzec 199; 27-650 Samborzec				
Treść: PRZEKROJE KONSTRUKCYJNE				
FUNKCJA	IMIĘ I NAZWISKO	NR. UPRAW.	PODPIS	
Projektant	Wojciech Basta	75/Tbg/85		
Wykonał:	Damian Kamiński			
Branża: drogowa	Faza: Dokument do zgłoszenia	Skala: 1:50	Data: 07.2023	Rys. nr.: 3