Przekrój 5-5 - poprzeczny przez kwaterę składowiska

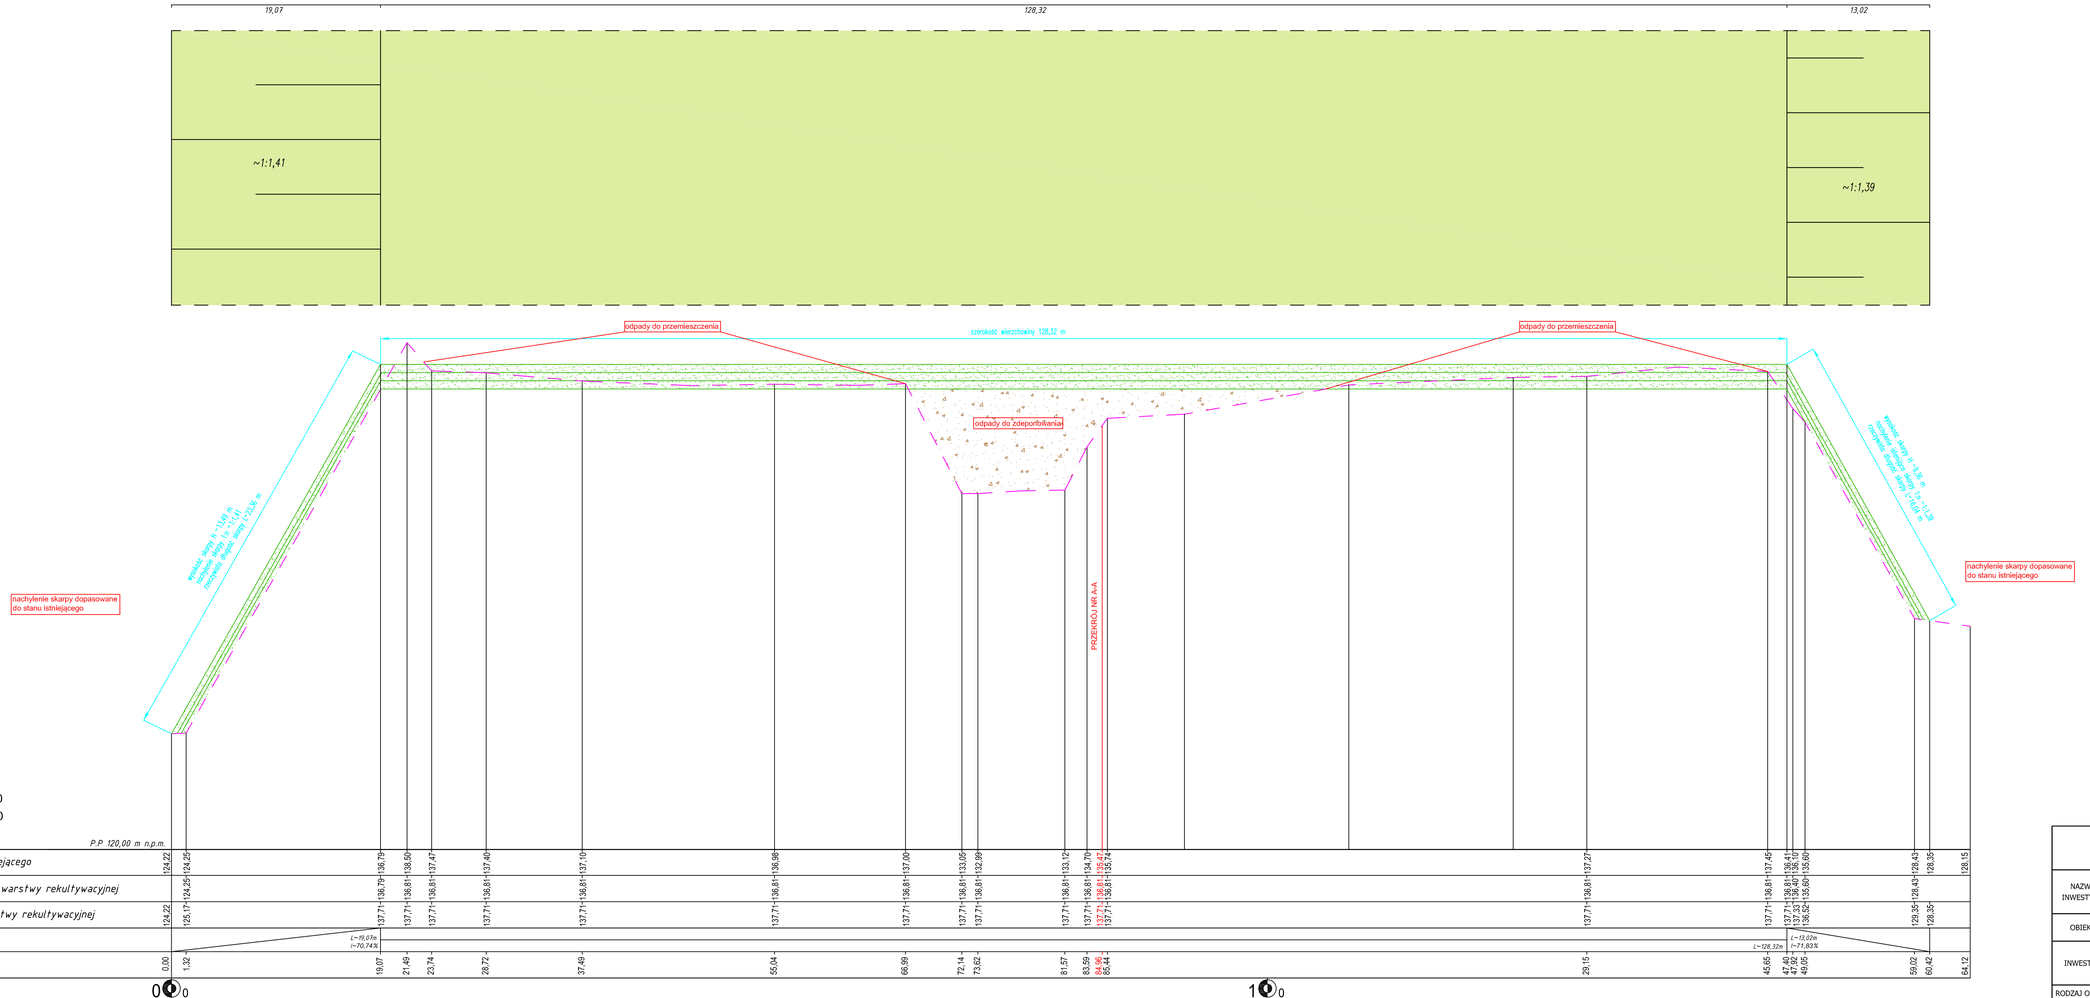

	APRIVA UL Mrągowska 3 60-161 Poznań		
NAZWA INWESTYCJI	PROJEKT REKULTYWACJI KWATERY SKŁADOWANIA ODPADÓW INNYCH NIŻ NIEBEZPIECZNE I OBOJĘTNE W MIEJSCOWOŚCI WAŁCZ		
OBIEKT	KWATERA SKŁADOWANIA ODPADÓW INNYCH NIŻ NIEBEZPIECZNE I OBOJĘTNE		
INWESTOR	ZGK ZAKŁAD GOSPODARKI KOMUNALNEJ UL. BUDOWLANYCH 9 78-600 WAŁCZ		
RODZAJ OPRAC.	PROJEKT REKULTYWACJI		
	IMIĘ I NAZWISKO		PODPIS
PROJEKTOWAŁ	mgr inż. Daria Panek-Płókarz		
OPRACOWAŁ	mgr Łukasz Kamiński		
TYTUŁ RYS.	**PRZEKRÓJ POPRZECZNY 5-5**		NR RYS. **6**
DATA	sierpień 2014	SKALA 1:100/250	