



PRZEKRÓJ KONSTRUKCYJNY
z poboczem na odcinkach prostych

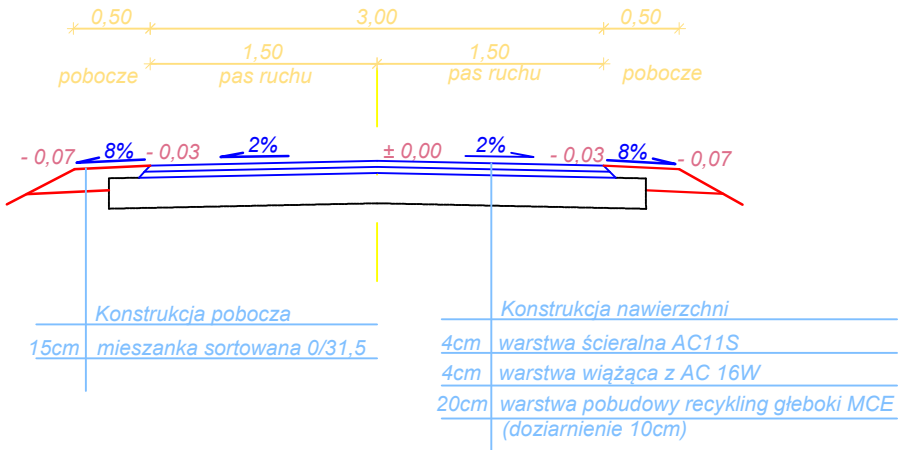

PRZEKRÓJ KONSTRUKCYJNY
na łukach kołowych

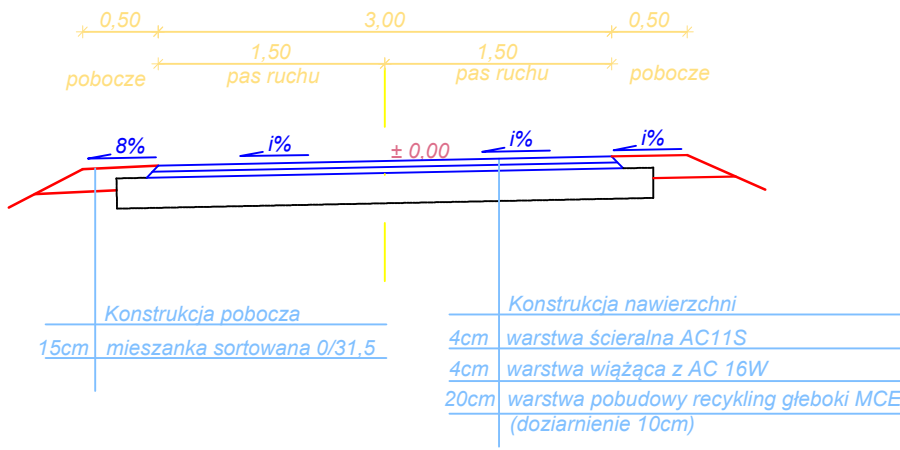

Remont drogi powiatowej nr 1713T
Wielogóra - Koprzywnica w miejscowości
Chobrzany od km 7+070 do km 7+844

Inwestor: ZARZĄD DRÓG POWIATOWYCH w Sandomierzu z/s w Samborcu
Samborzec 199; 27-650 Samborzec

Treść: PRZEKROJE KONSTRUKCYJNE

FUNKCJA	IMIĘ I NAZWISKO		NR. UPRAW.		PODPIS	
Projektant	Wojciech Basta		75/Tbg/85			
Wykonał:	Damian Kamiński					
Branża: drogowa		Faza: Projekt	Skala: 1:50	Data: 25.11.2024		Rys. nr.: 3