


Łódź, ul. Pomorska nr 78
Budynek mieszkalny II prawej oficyny
i budynek użytkowy I prawej oficyny

PROJEKT ROZBIÓRKI
ELEWACJA PÓŁNOCNA
I POŁUDNIOWA
skala 1:100

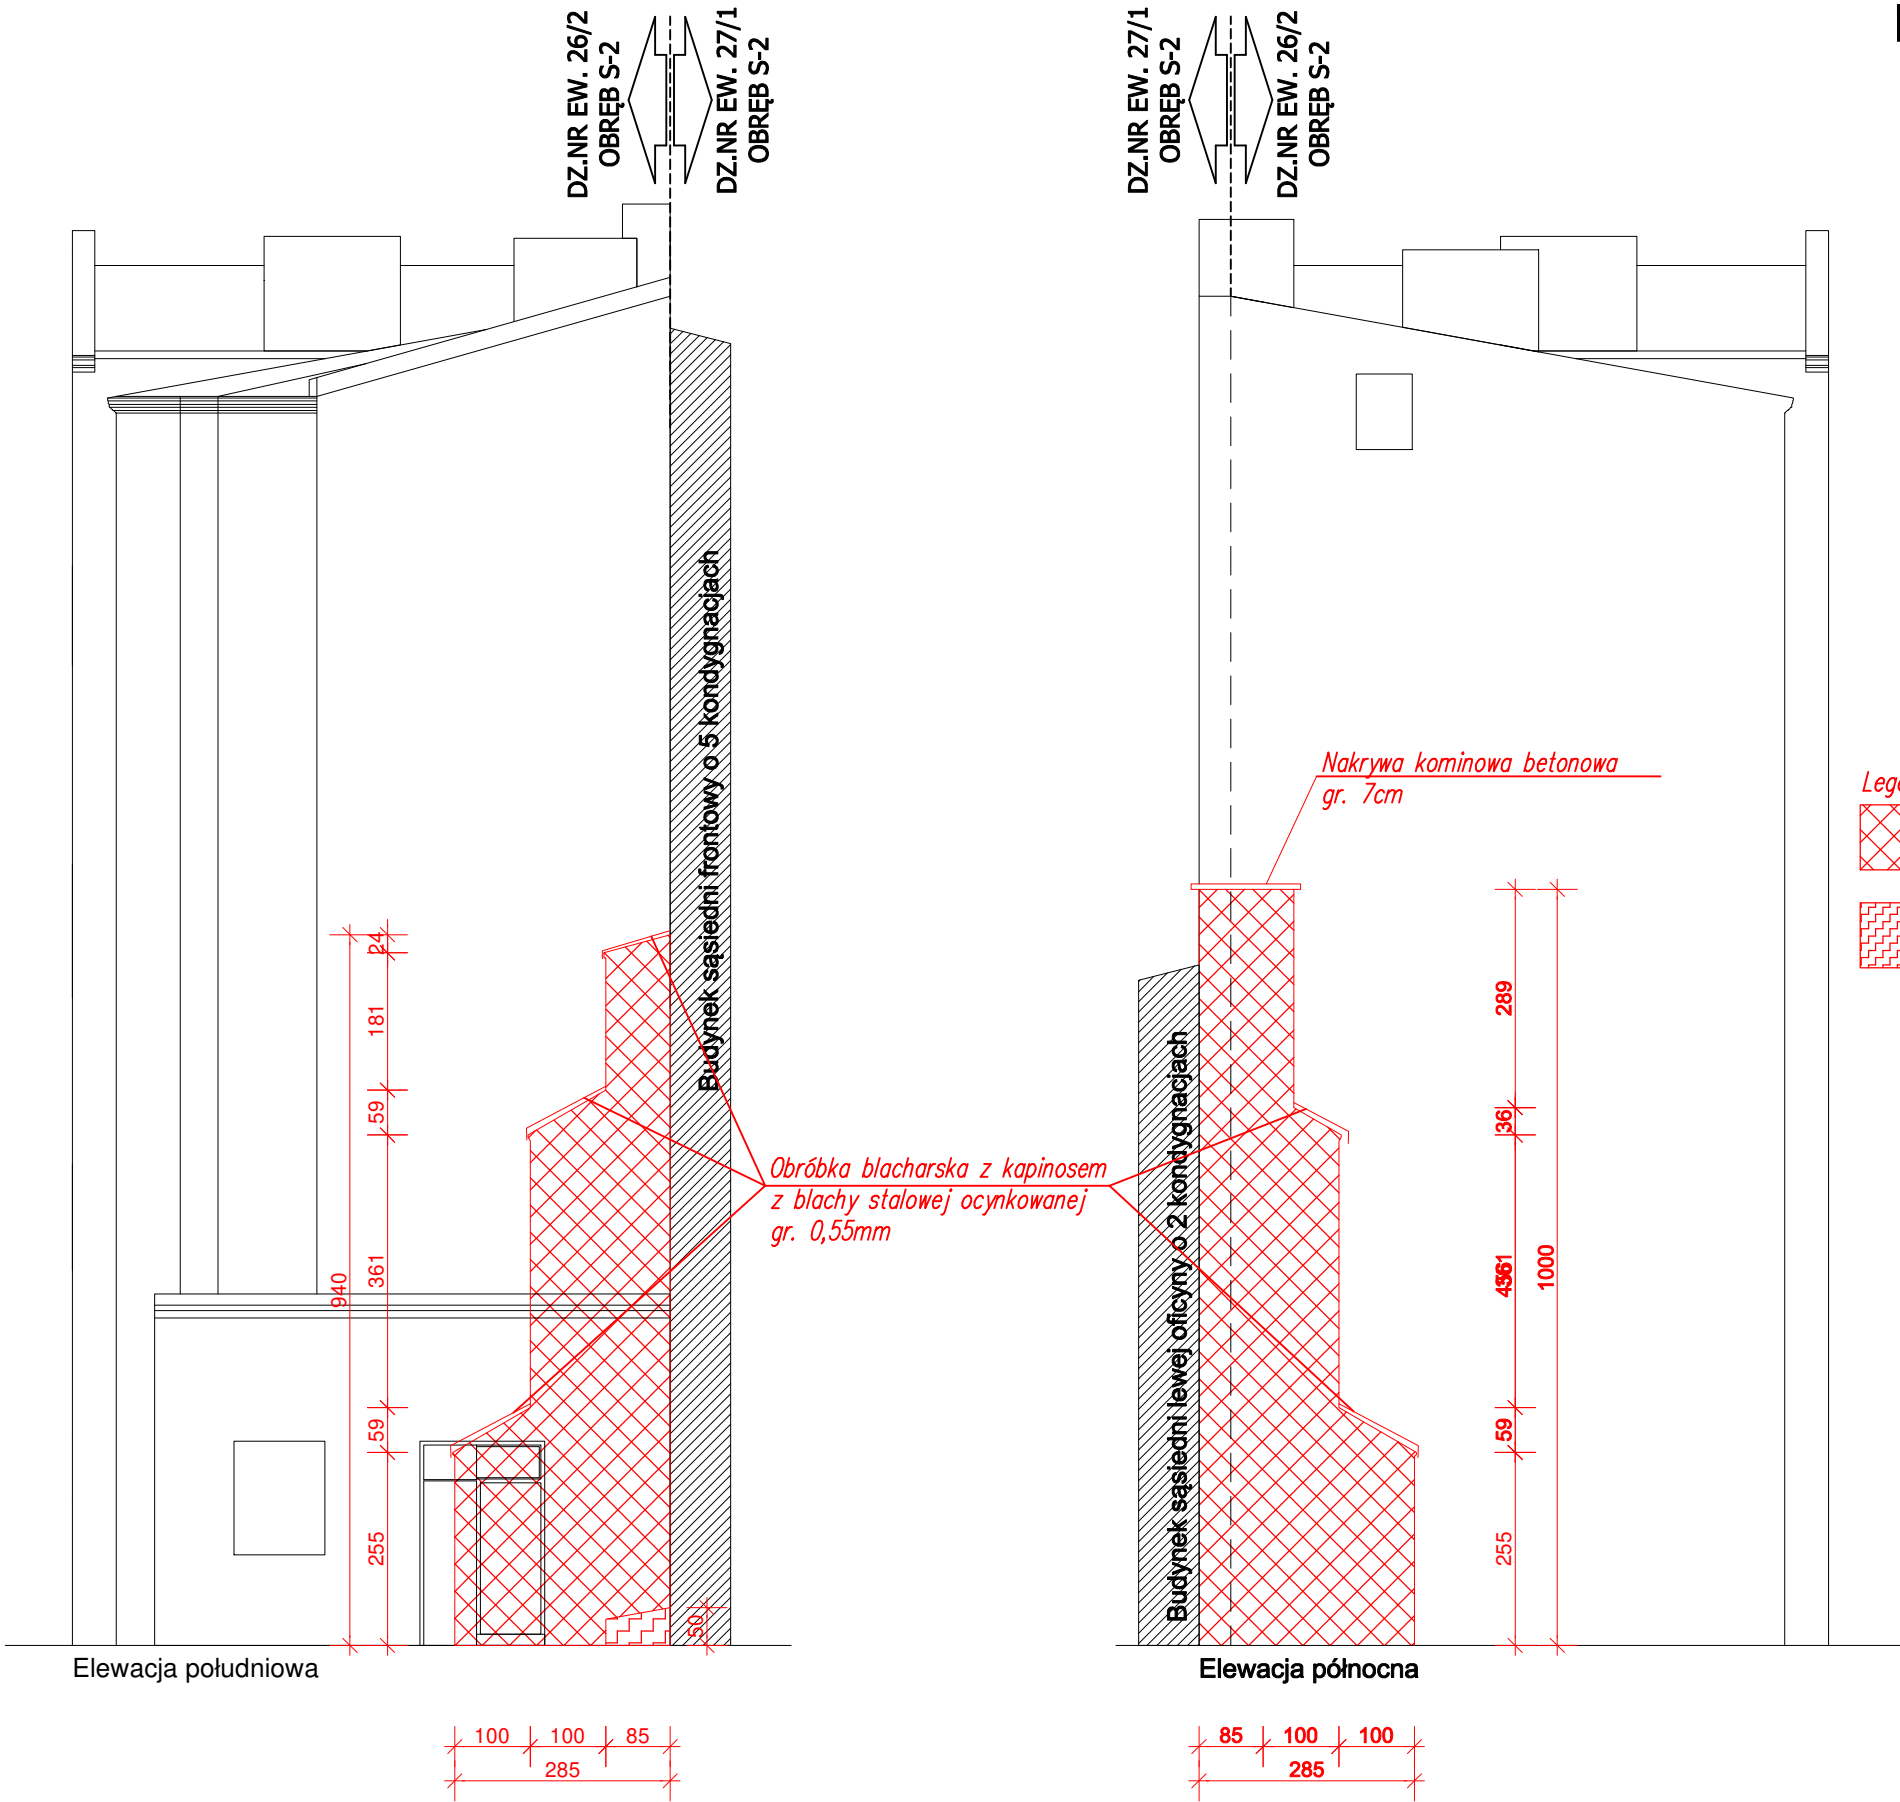

| | | |
|--|--|-------------------------------------|
| "KINGER" PROJEKTY BUDYNKÓW siedziba: Łódź, ul. Grabieniec 16 m 196 / pracownia: Zgierz, Długa 5 lok.12 tel: 504 187 179 ; e-mail: mk1-projekt@wp.pl ; kinger100@wp.pl | | Data wykonania: grudzień 2023 r. |
| Obiekt: | Budynek mieszkalny II prawej oficyny i budynek użytkowy I prawej oficyny | Rys. nr: R-9 |
| Adres: | Łódź, ul. Pomorska 78 | Skala: 1:100 |
| Branża: | Architektura + Konstrukcja | |
| Temat: | Projekt rozbiórki - elewacja północna i południowa | |
| Projektant: | mgr inż. Marek Majewski upr. nr ewid.: LOD/1133/PWOK/09 w spec. konstrukcyjno-budowlanej b.o. | |