
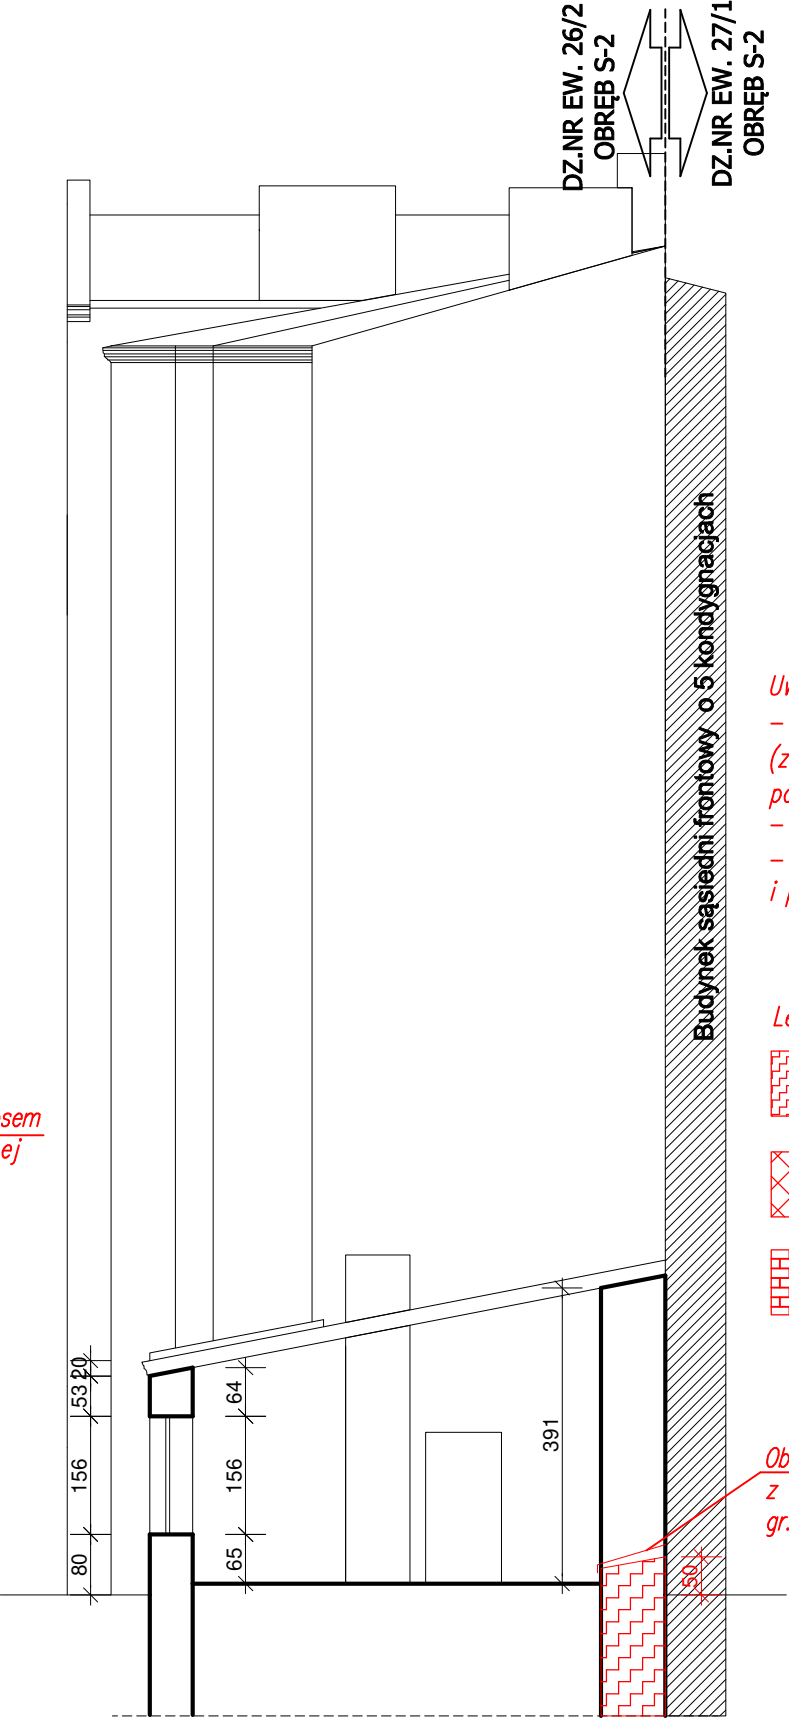


Łódź, ul. Pomorska nr 78
Budynek mieszkalny II prawej oficyny
i budynek użytkowy I prawej oficyny

PROJEKT ROZBIÓRKI
PRZEKRÓJ A-A
PRZEKRÓJ B-B
skala 1:100

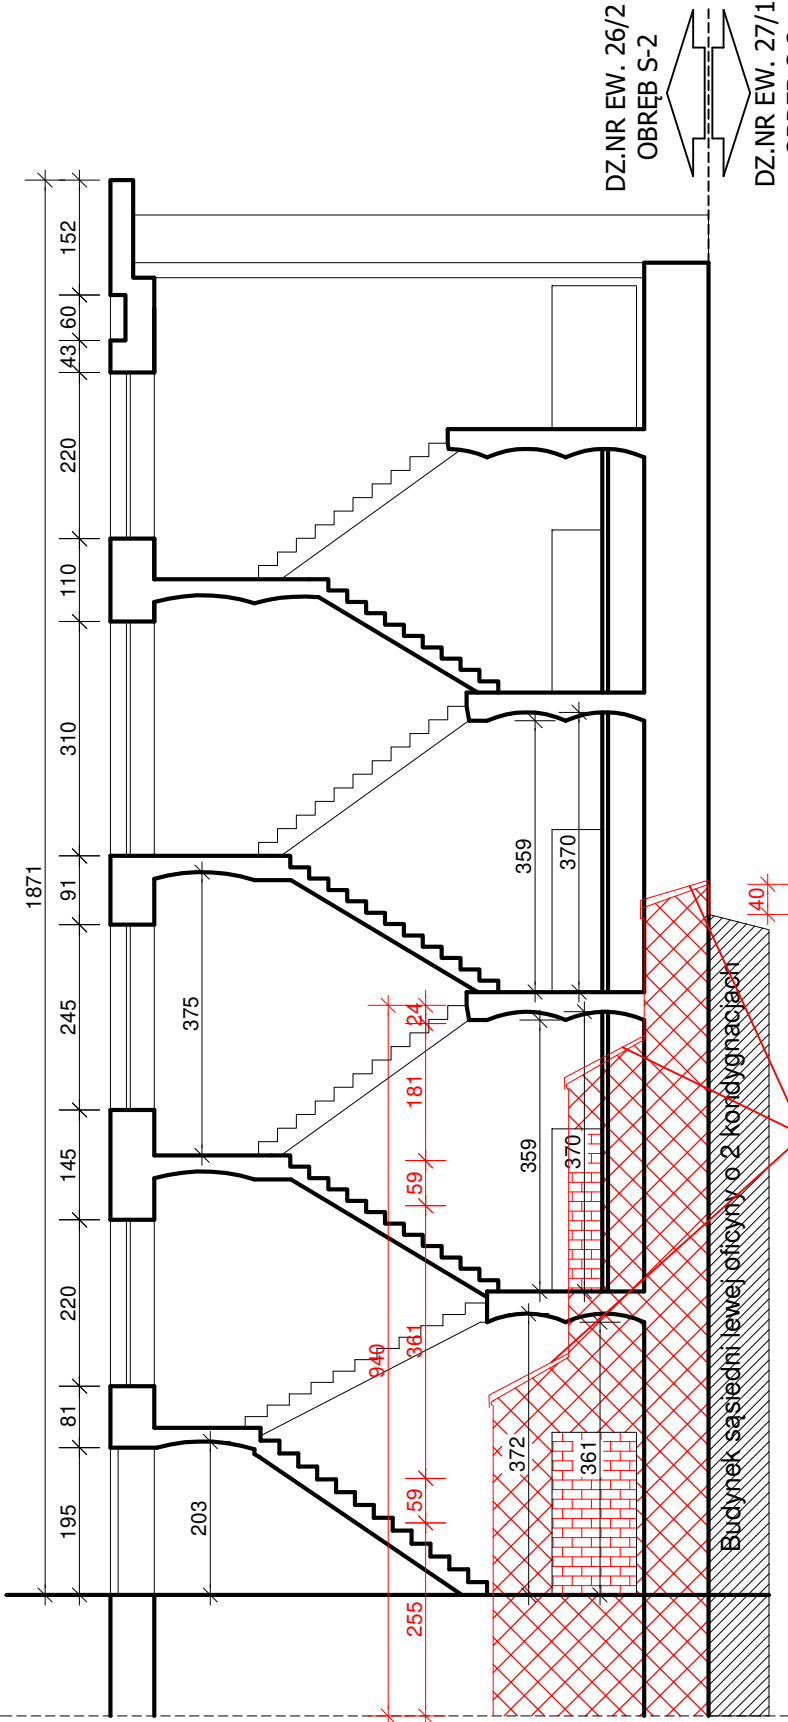

- Uwagi:
- Ściany fundamentowe rozebrać do poziomu 30 cm poniżej poziomu terenu (za wyjątkiem ścian w granicy z posesją sąsiednią ul. Pomorską 80, które należy pozostawić zgodnie z oznaczeniami na rysunku.),
 - Wykopy zasypać piaskiem z zagęszczeniem,
 - Teren uporządkować poprzez rozplantowanie ziemi urodzajnej (humusu) i posianie trawy.

- Legenda:
- Pozostawiane elementy budynku do wysokości ok. 50 cm ponad poziom terenu (poza zakresem robót rozbiórkowych)
 - Pozostawiane elementy budynku (poza zakresem robót rozbiórkowych)
 - Otwory do zamurowania przy użyciu cegły pełnej ceramicznej i wykończenia tynkiem cem.-wap

| | | |
|--|--|-------------------------------------|
| "KINGER" PROJEKTY BUDYNKÓW siedziba: Łódź, ul. Grabieniec 16 m 196 / pracownia: Zgierz, Długa 5 lok.12 tel: 504 187 179 ; e-mail: mk1-projekt@wp.pl ; kinger100@wp.pl | | Data wykonania: grudzień 2023 r. |
| Obiekt: | Budynek mieszkalny II prawej oficyny i budynek użytkowy I prawej oficyny | Rys. nr: R-8 |
| Adres: | Łódź, ul. Pomorska 78 | Skala: 1:100 |
| Branża: | Architektura + Konstrukcja | |
| Temat: | Projekt rozbiórki - przekrój A-A, przekrój B-B | |
| Projektant: | mgr inż. Marek Majewski upr. nr ewid.: LOD/1133/PWOK/09 w spec. konstrukcyjno-budowlanej b.o. | |