




Łódź, ul. Pomorska nr 78
Budynek mieszkalny II prawej oficyny

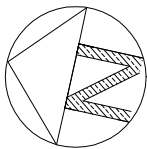

PROJEKT ROZBIÓRKI
RZUT II PIĘTRA II PRAWEJ OFICYNY
skala 1:100

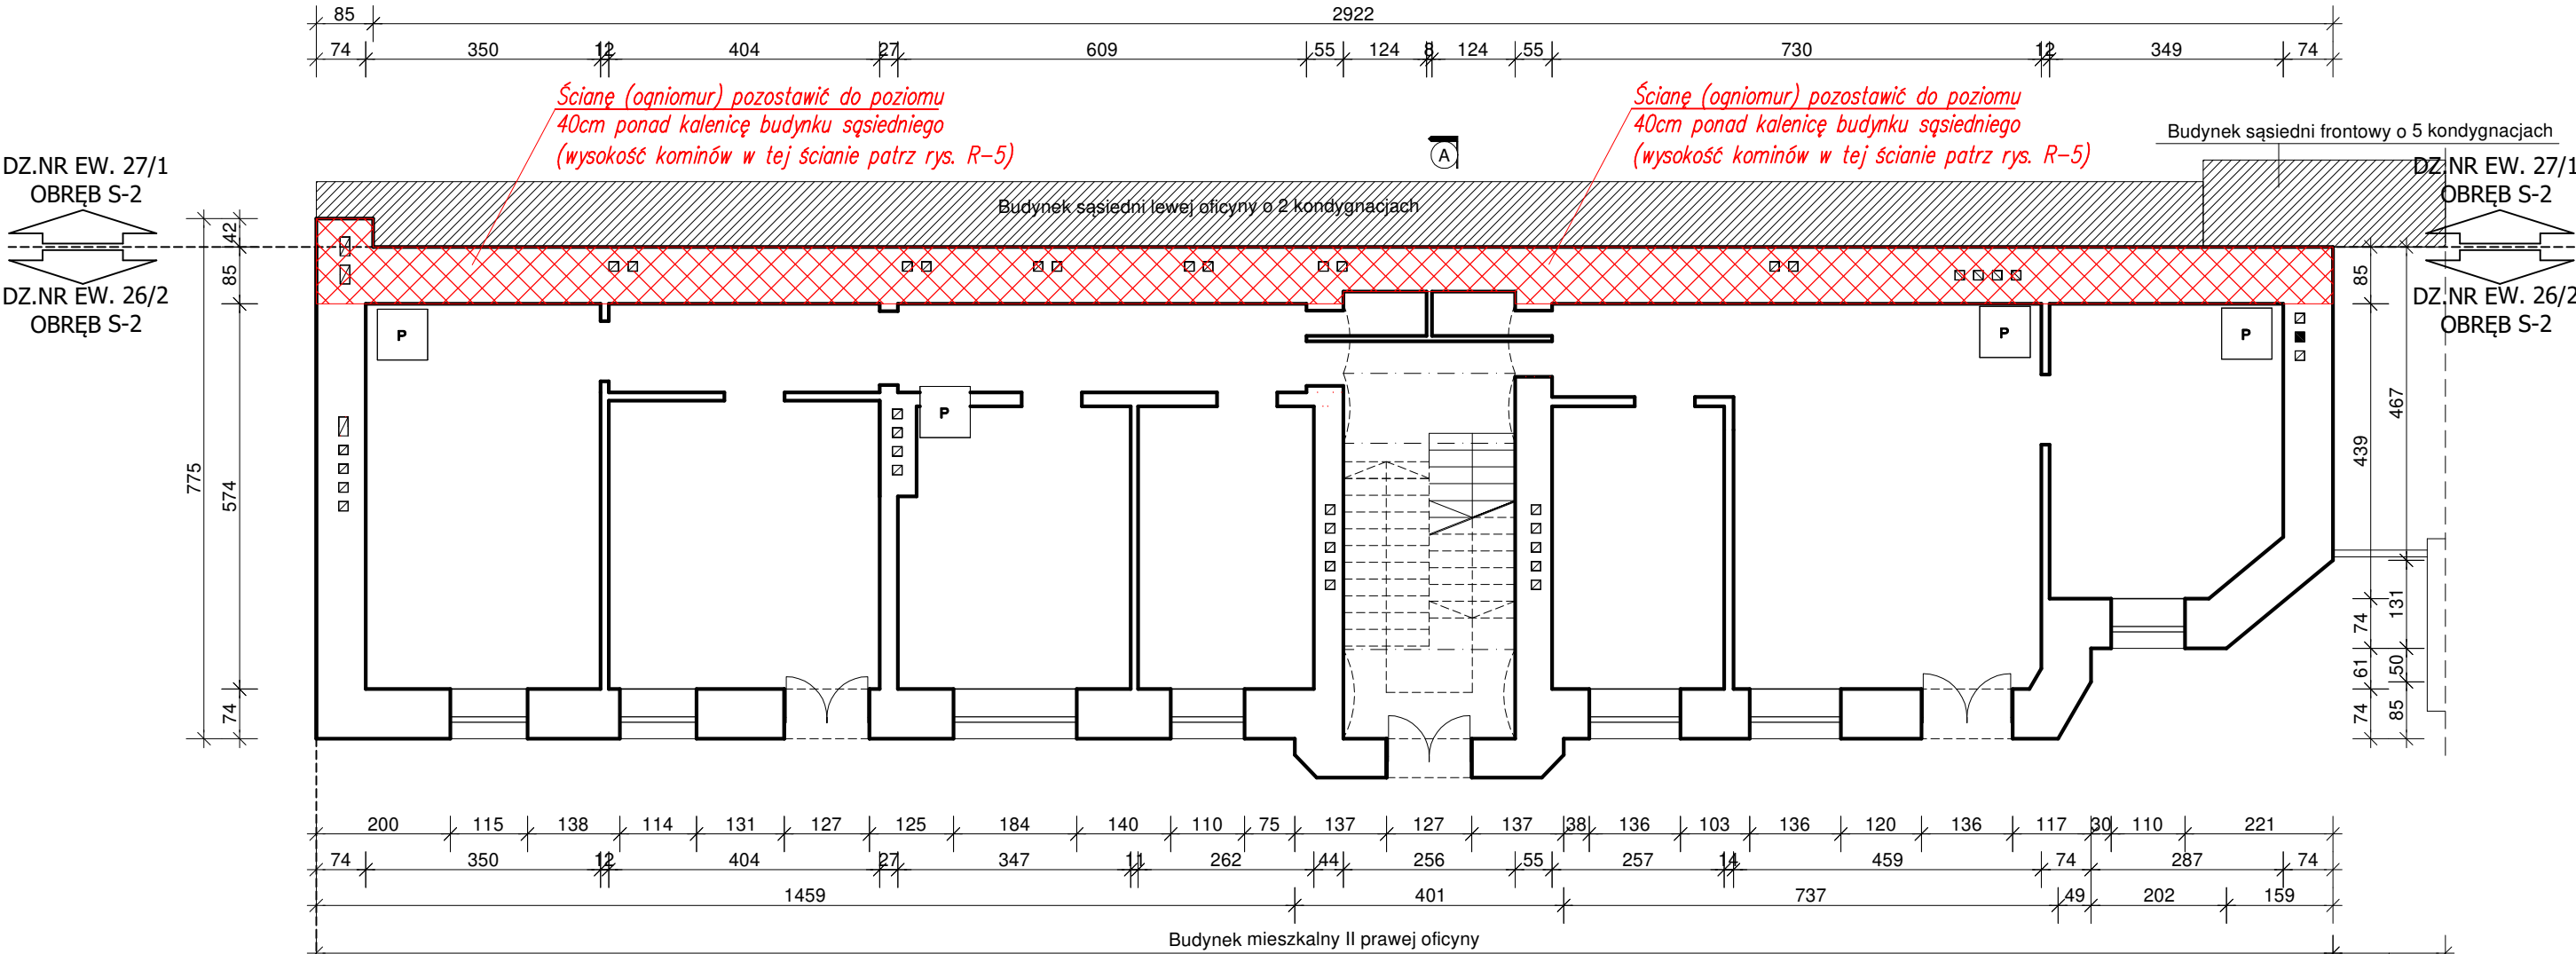

Uwagi:
- Robotami rozbiórkowymi objąć kondygnację II piętra za wyjątkiem ścian w granicy z posesją sąsiednią ul. Pomorską 80, które należy pozostawić zgodnie z oznaczeniami na rysunku.

Legenda:
 Pozostawiane elementy budynku (poza zakresem robót rozbiórkowych)

Fragment budynku użytkowego I prawej oficyny

"KINGER" PROJEKTY BUDYNKÓW siedziba: Łódź, ul. Grabieniec 16 m 196 / pracownia: Zgierz, Długa 5 lok.12 tel: 504 187 179 ; e-mail: mk1-projekt@wp.pl ; kinger100@wp.pl		Data wykonania: grudzień 2023 r.
Obiekt:	Budynek mieszkalny II prawej oficyny	Rys. nr: R-4
Adres:	Łódź, ul. Pomorska 78	Skala: 1:100
Branża:	Architektura + Konstrukcja	
Temat:	Projekt rozbiórki - rzut II piętra II prawej oficyny	
Projektant:	mgr inż. Marek Majewski upr. nr ewid.: LOD/1133/PWOK/09 w spec. konstrukcyjno-budowlanej b.o.	