
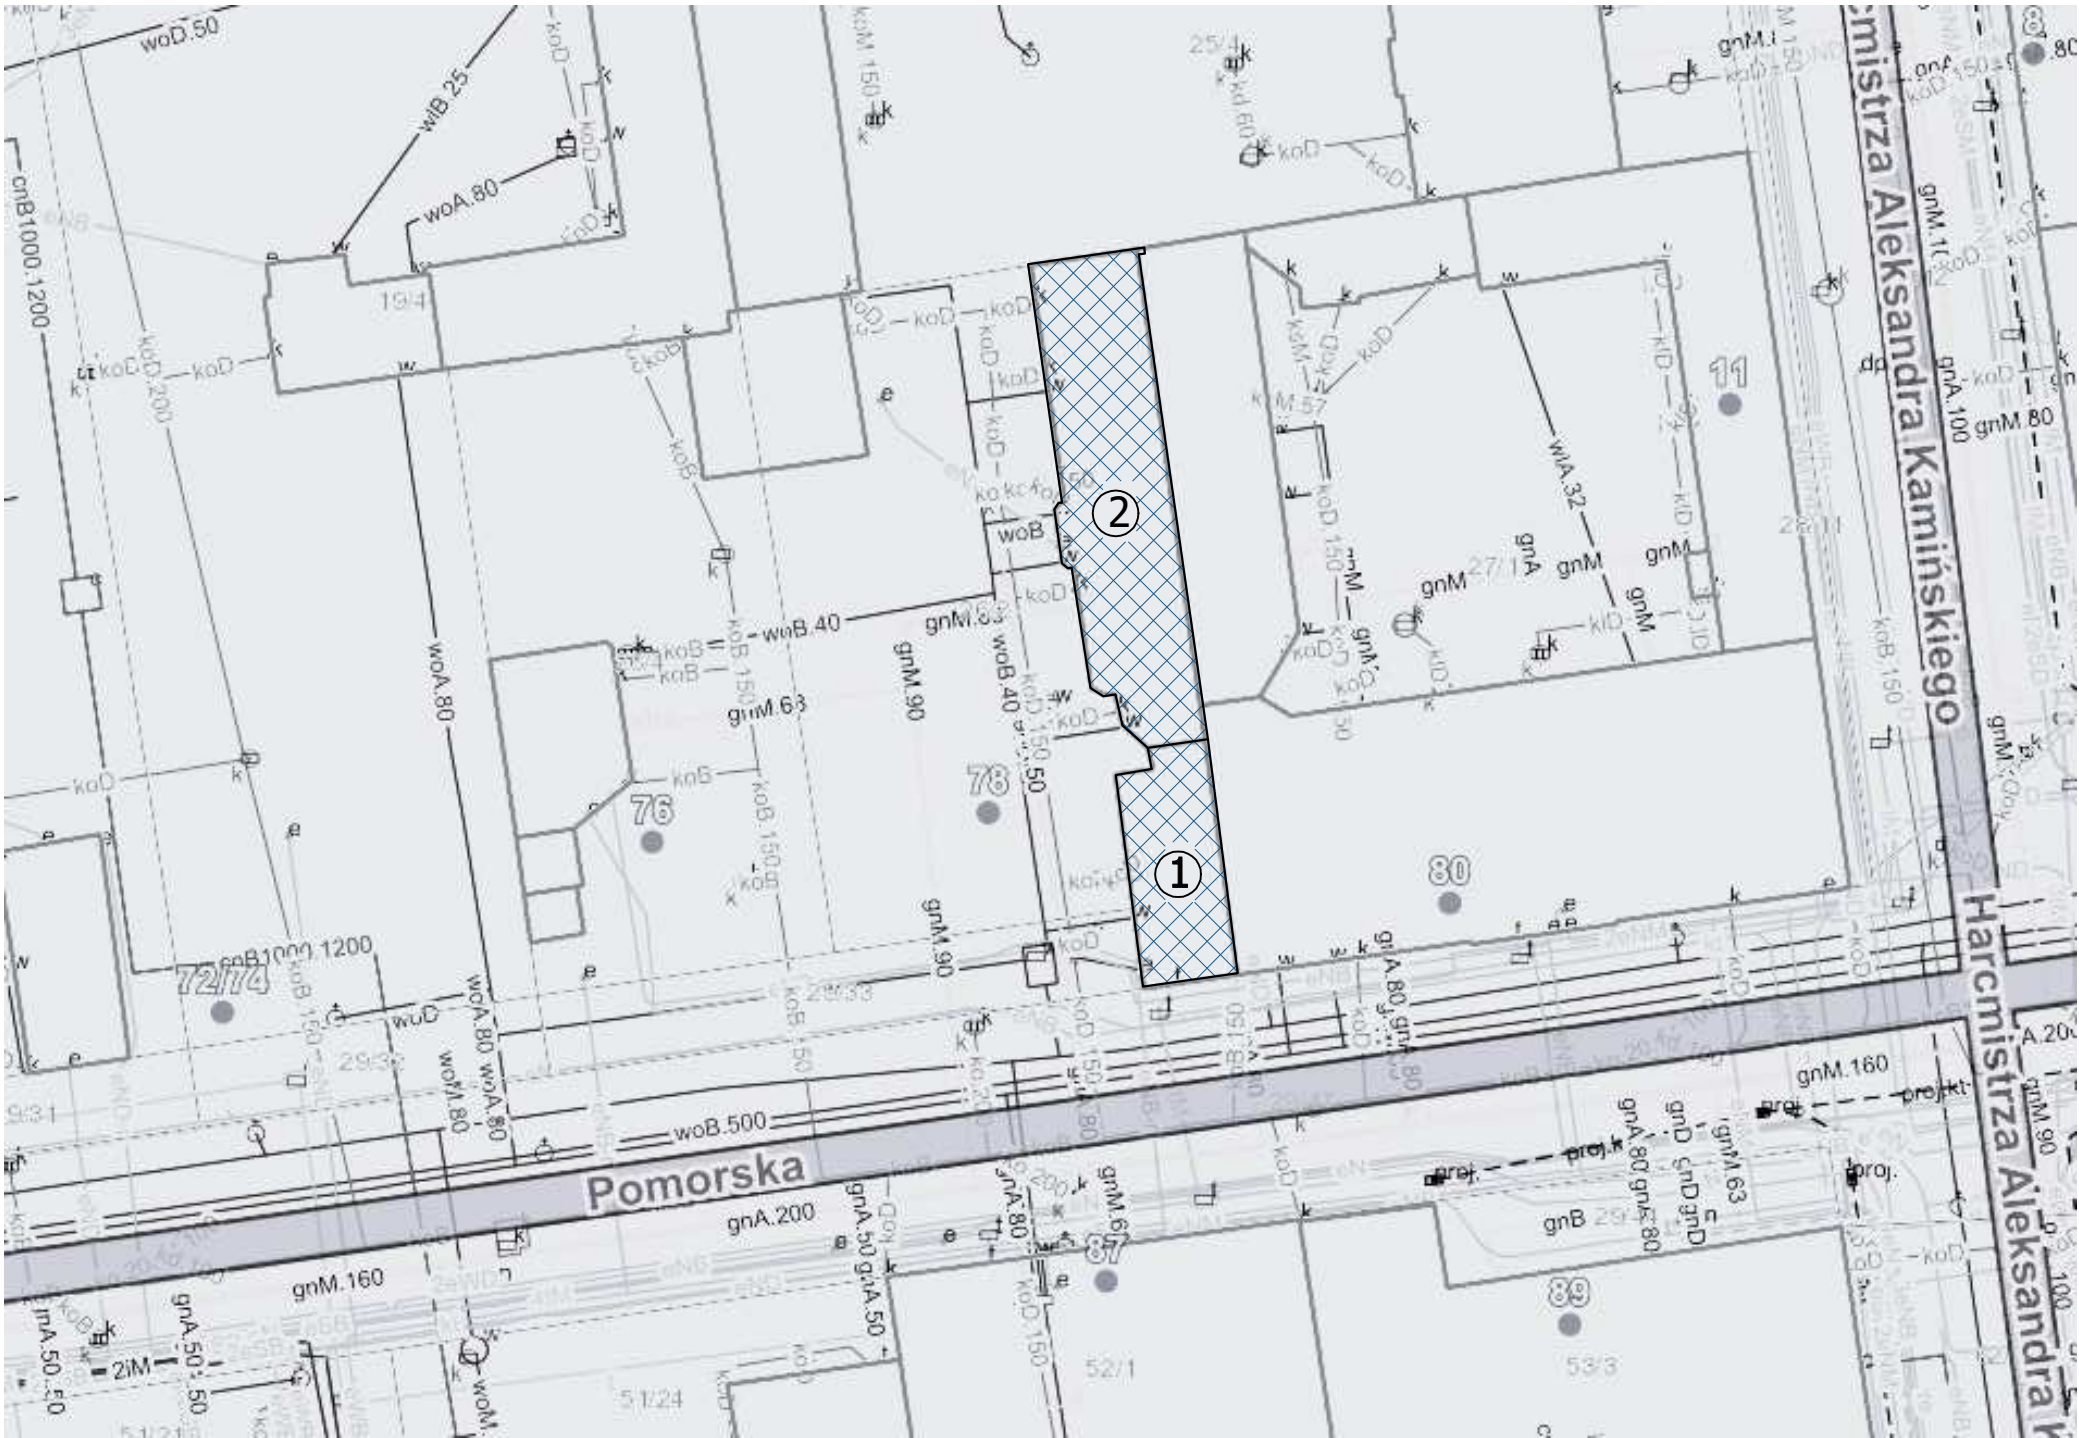
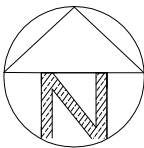



Łódź, ul. Pomorska nr 78  
Budynek mieszkalny II prawej oficyny  
i budynek użytkowy I prawej oficyny

PROJEKT ROZBIÓRKI  
PLAN SYTUACYJNY  
skala 1:500

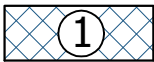

- 

1 BUDYNEK UŻYTKOWY I PRAWEJ OFICYNY  
objęty opracowaniem
- 

2 BUDYNEK MIESZKALNY II PRAWEJ OFICYNY  
objęty opracowaniem

<b>"KINGER" PROJEKTY BUDYNKÓW</b> siedziba: Łódź, ul. Grabieniec 16 m 196 / pracownia: Zgierz, ul. Długa 5, lok. 12 tel: 504 187 179 ; e-mail: mk1-projekt@wp.pl ; kinger100@wp.pl		Data wykonania: grudzień 2023 r.
Obiekt:	Budynek mieszkalny II prawej oficyny i budynek użytkowy I prawej oficyny	Rys. nr: P.S.
Adres:	Łódź, ul. Pomorska 78	Skala: 1:500
Branża:	Architektura + Konstrukcja	
Temat:	Plan sytuacyjny	
Projektant:	mgr inż. Marek Majewski upr. nr ewid.: LOD/1133/PWOK/09 w spec. konstrukcyjno-budowlanej b.o.	