Stacja R275-07

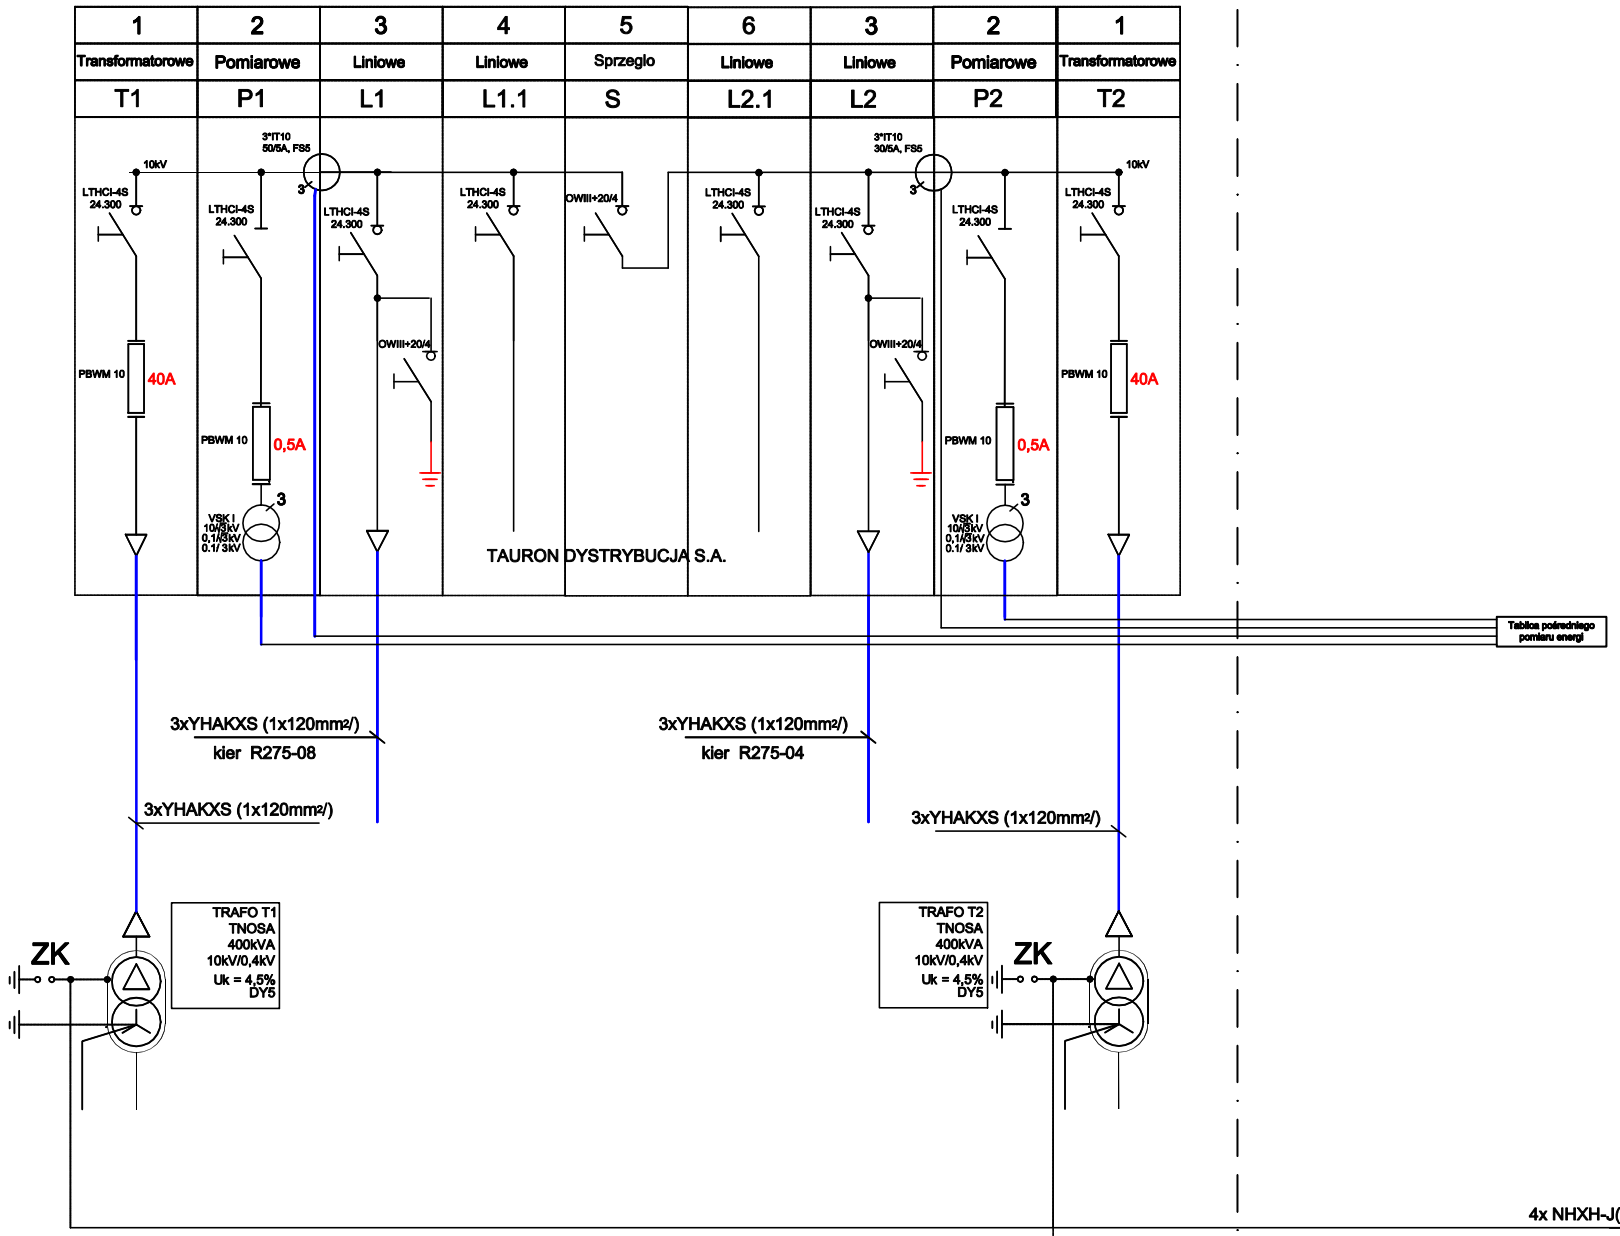


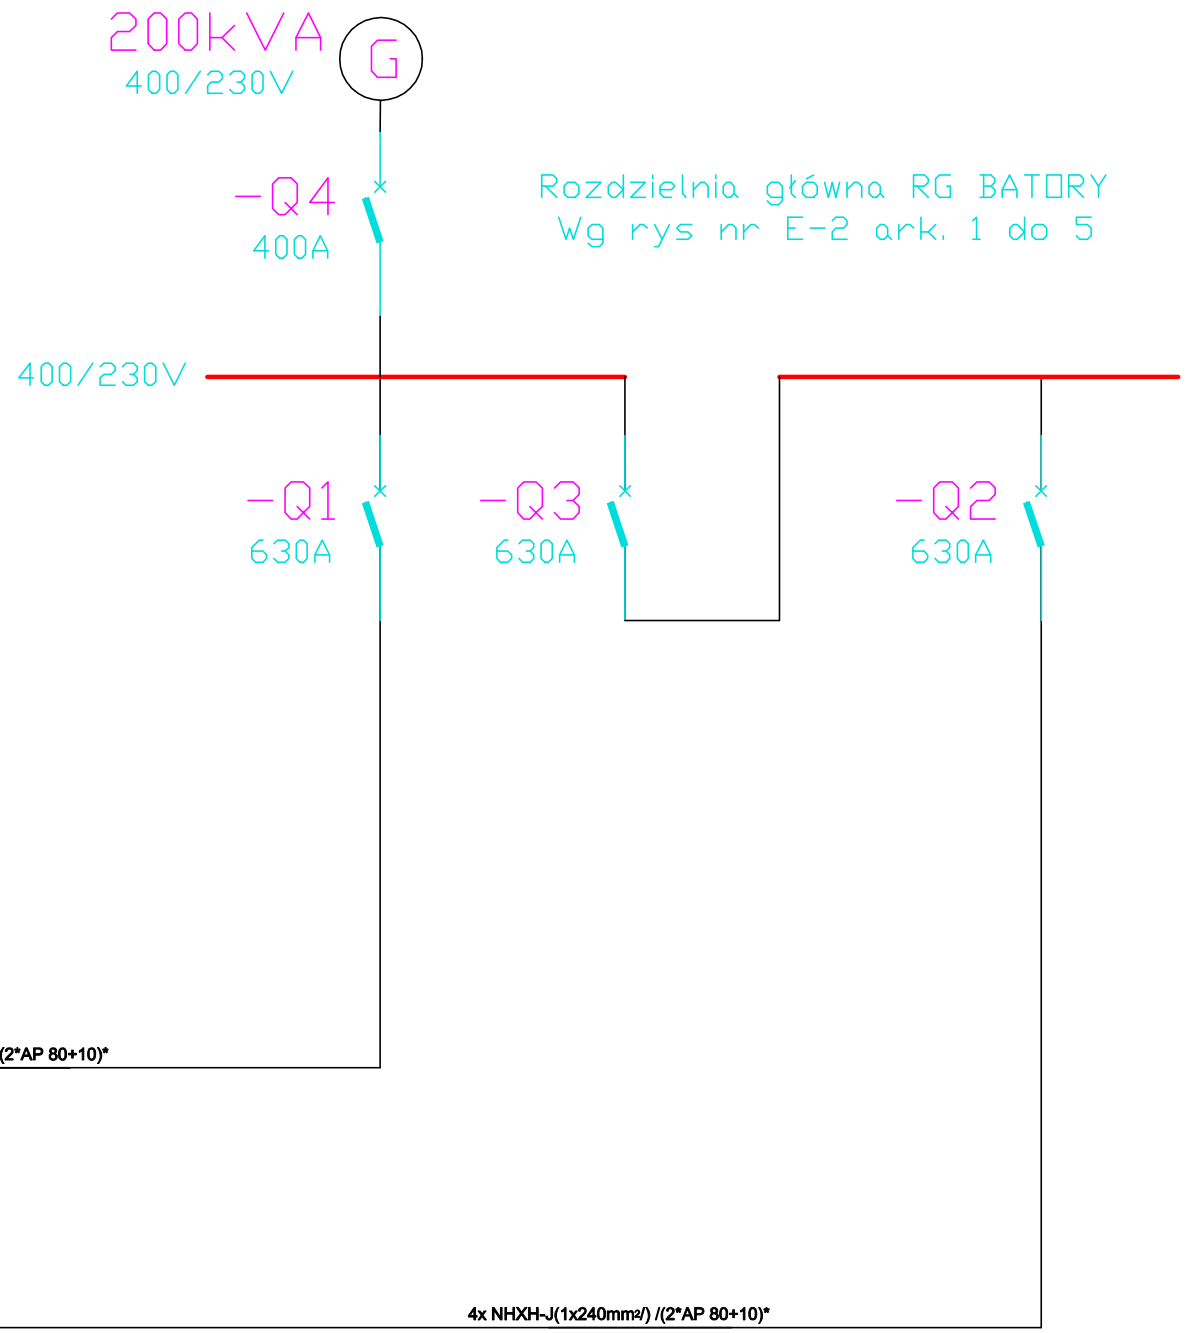


| | | |
|---|---|---|
| Jednostka Projektowa: Usługi Elektryczne - Projektowanie mgr inż. Zdzisław Marciniak<br>adres ul. Namysłowskiego 19m6 58-301 Wałbrzych NIP 886 163 72 23 email zdzmar@poczta.onet.pl | | |
| Inwestor: Specjalistyczny Szpital im. dra Alfreda Sokołowskiego w Wałbrzychu przy ul. sokołowskiego 4 | Nazwa obiektu budowlanego: Rozdzielnica główna 400/230V na terenie Specjalistyczny Szpital im. dra Alfreda sokołowskiego w Wałbrzychu ul. Batorego 4 | |
| Branża ELEKTRYCZNA | Nazwa rysunku: Schemat energetyczny układu zasilania | Stadium PT |
| Projektował: mgr inż. Zdzisław Marciniak nr upr. NBGP-V-7342/3/8/95/96 | | Data: 22.02.2025r |
| | | Skala: --/-- |
| Sprawdził: | | Nr rys. E1 |