
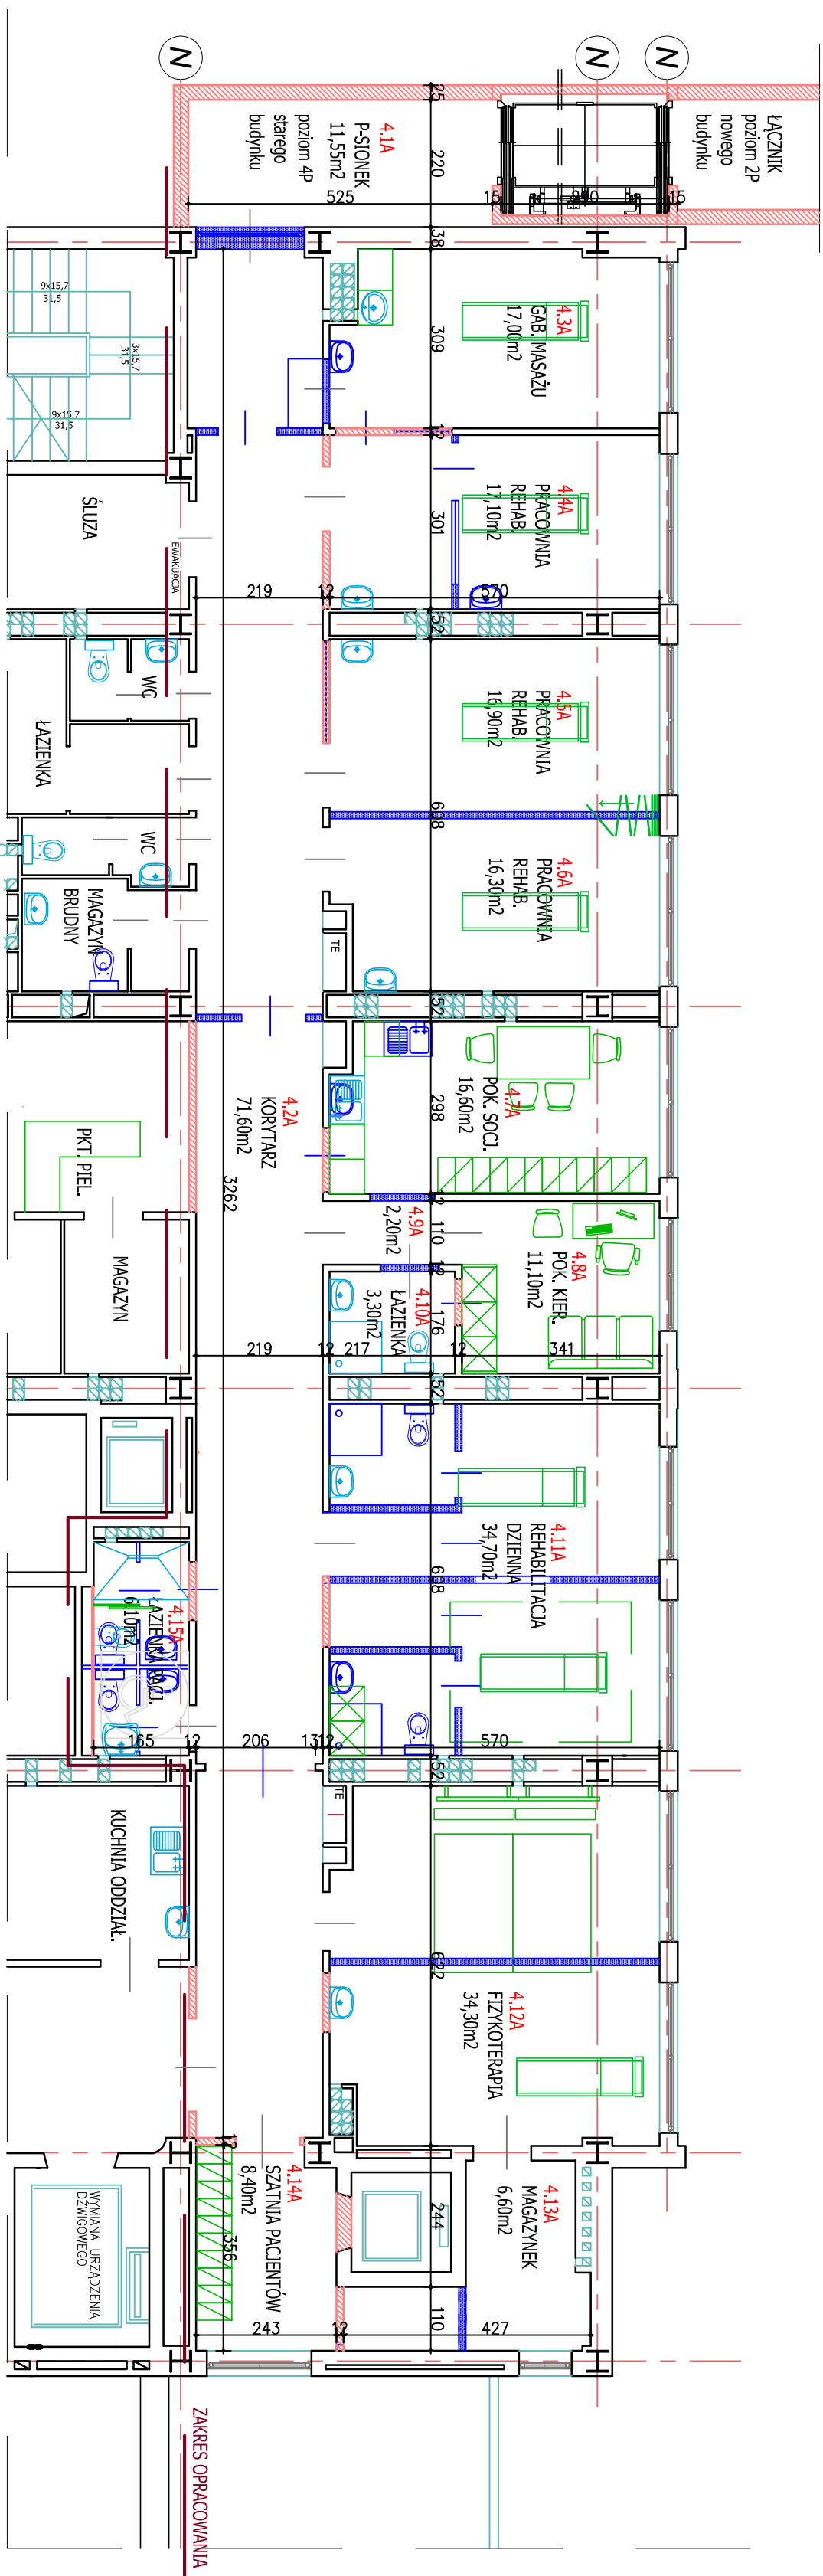


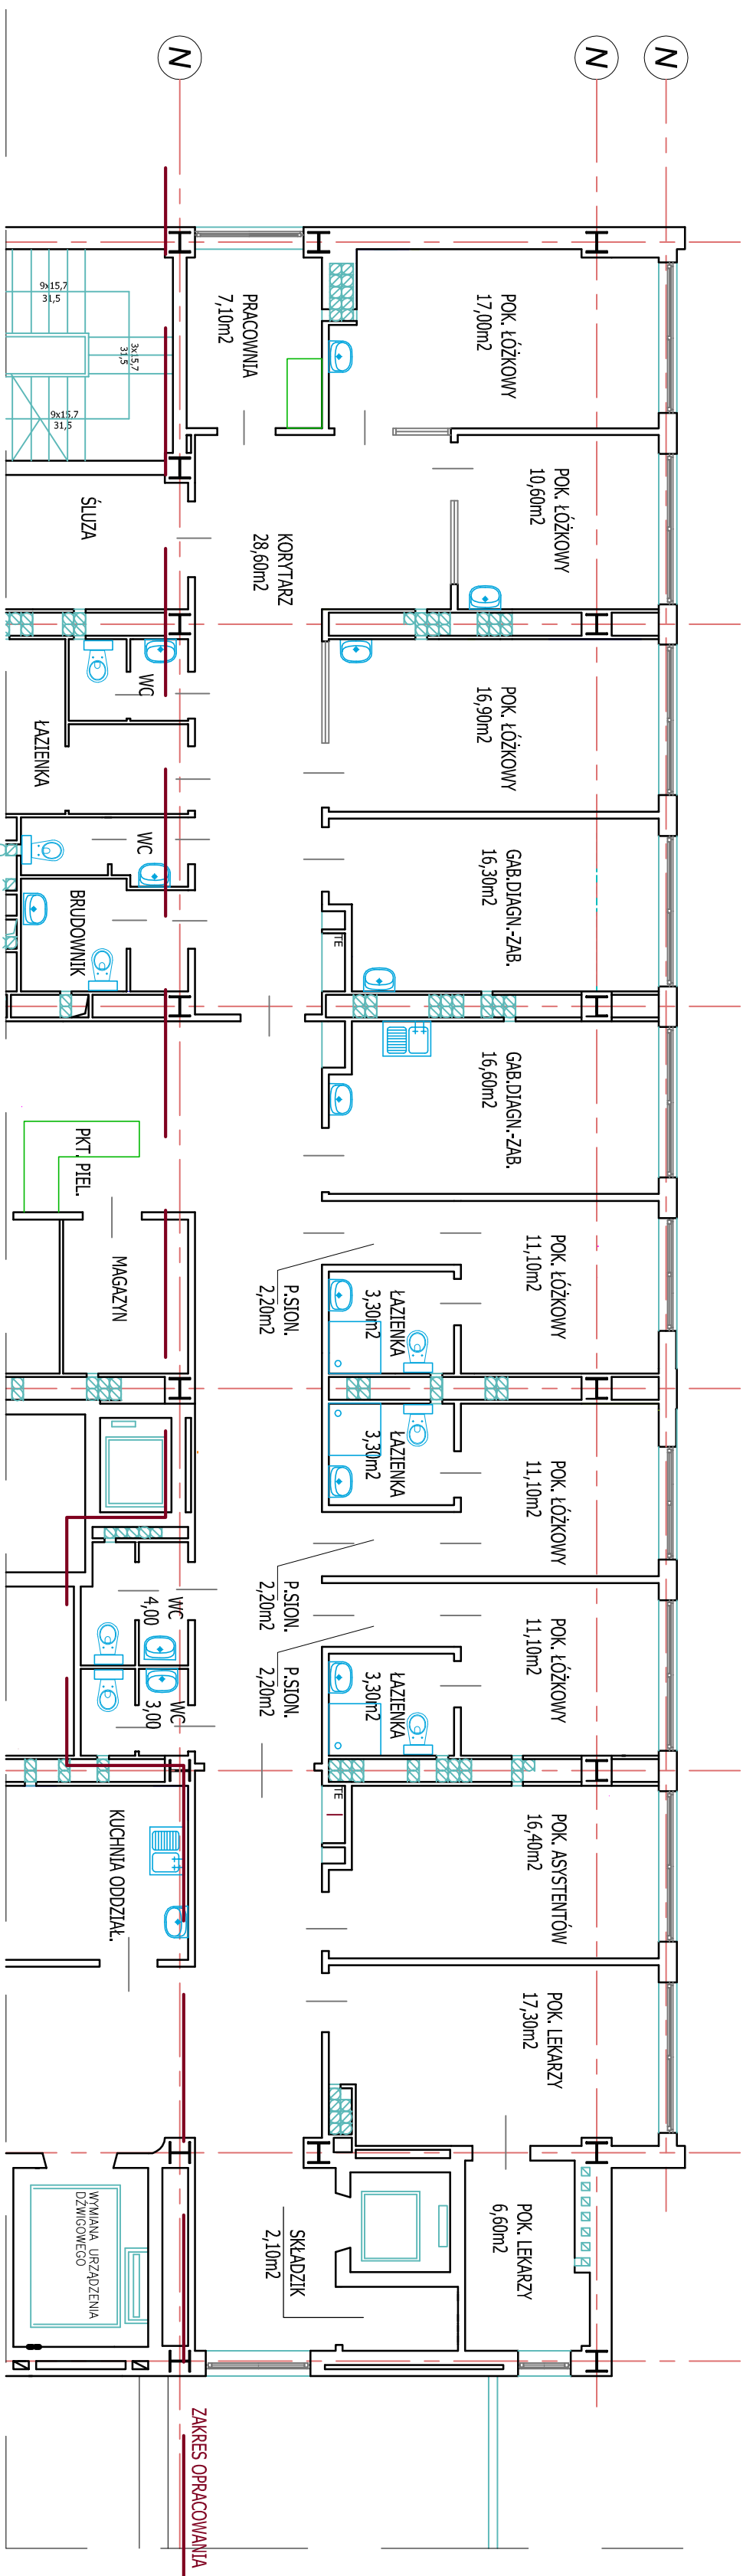

LEGENDA:

- | | |
|---|---------------------------|
|  | ISTNIEJĄCE ŚCIANY |
|  | WYBURZENIA I DEMONTAŻE |
|  | ZAMUROWANIA I NOWE ŚCIANY |

WYBURZENIA I DEMONTAŻE

ZAMUROWANIA I NOWE ŚCIANY

4

BIURO				PROJEKTOWO - INWESTYCYJNE		SLUZBY		ZDROWIA		Sp. z o.o.	
				KATOWICE		ul. PAWELOWICZA 22					
TEMAT:				BUDOWA ŚLĄSKIEGO CENTRUM ONKOLOGII I HEMATOLOGII DZIECIĘCEJ							
BRANŻA				STACJON		PFU		S-575/2023			
INWESTOR				SAMODZIELNY PUBLICZNY SZPITAL KLINICZNY nr1 Im. prof. STANISŁAWA SZCZĄSNO ŚLĄSKIEGO UNIWERSYTETU MEDYCZNEGO W KATOWICACH 41 - 800 Zabrze : ul. 3-go Maja 13-15							
OBIEKT				ŚLĄSKIE CENTRUM HEMATOLOGII I ONKOLOGII DZIECIĘCEJ							
TREŚĆ				FRAGMENT RZUTU CZWARTEGO PIĘTRA - ISTNIEJĄCY BUDYNEK							
PROJEKTANT		mgr inż. arch. ABRACHAMOWSKA upr. proj. nr 40683.ŁOKK		SPRAWODZIC		mgr inż. arch. ABRACHAMOWSKA upr. proj. nr 52089 U.W. K-66		SKALA		1:100	
								DATA		15.09.2023	
								NR RYS		9	