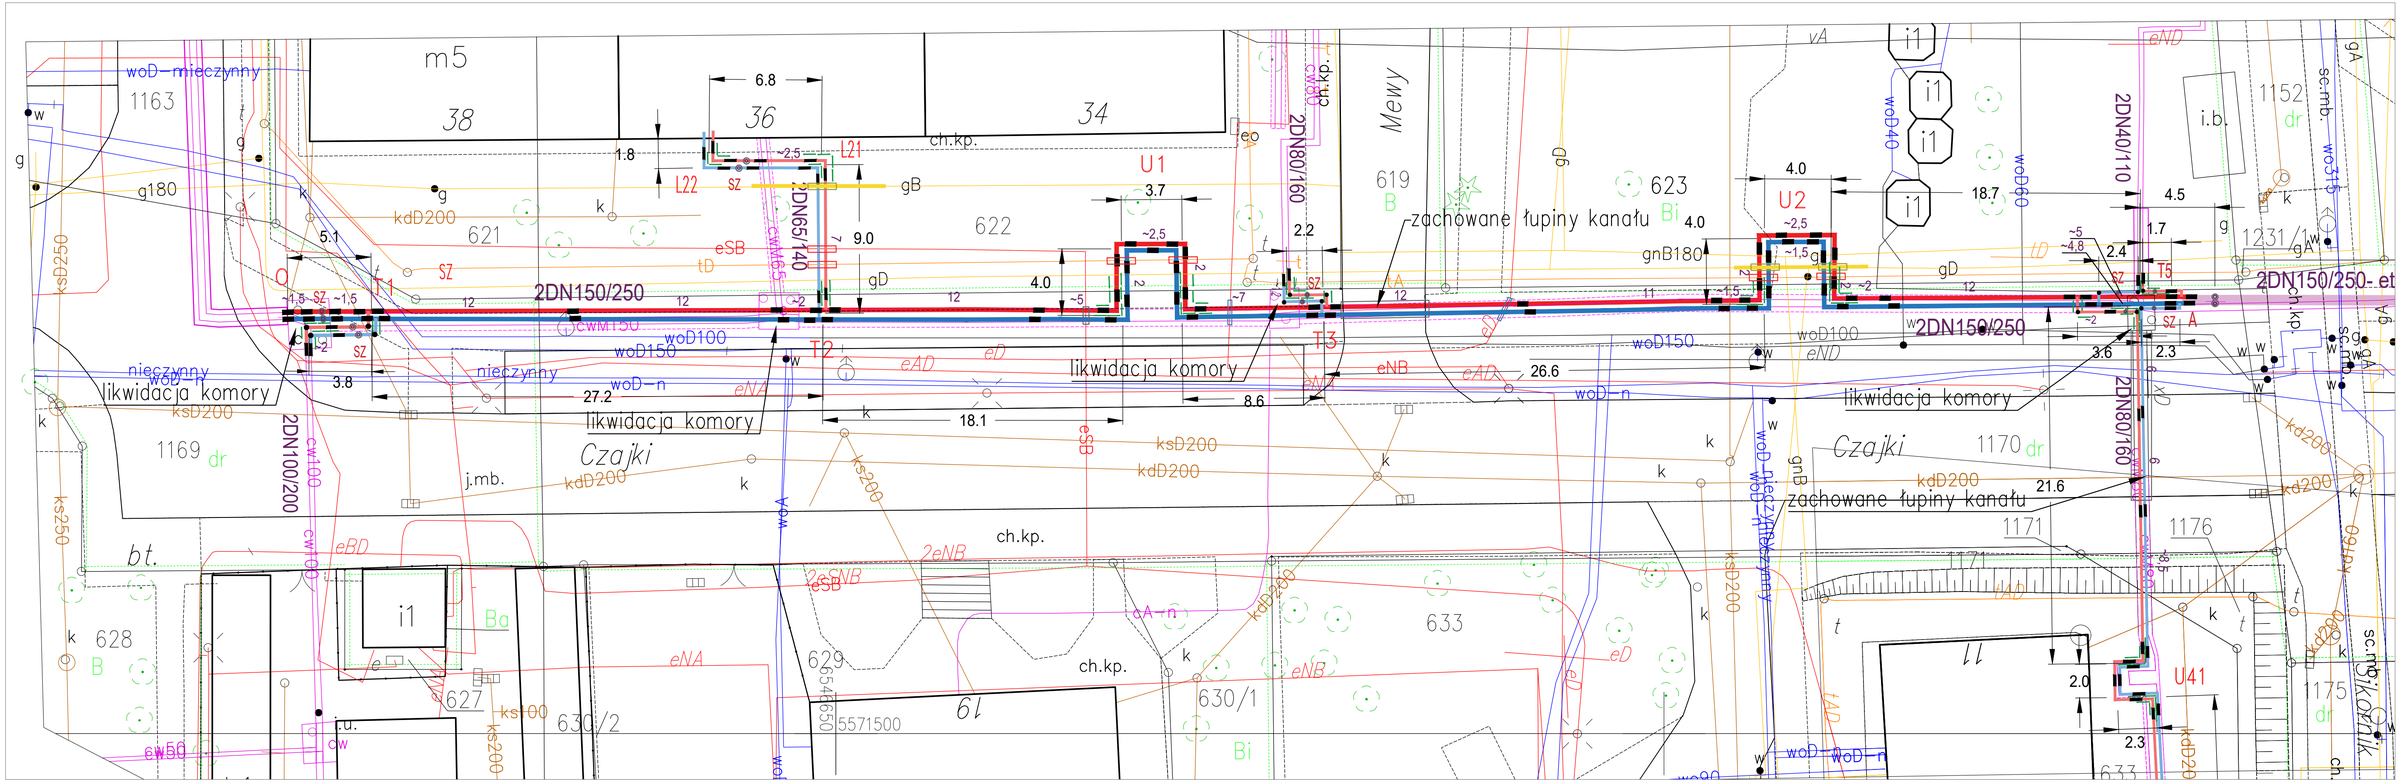
Trasa remontowanej sieci cieplnej
ZAKŁAD USŁUGOWY - JAN PAWNUK
Temat
REMONT SIECI CIEPŁOWNICZEJ W REJONIE UL.CZAJKI W GLIWICACH - ETAP 2
Projektant:
mgr inż. Jan PAWNUK
Nr Upraw. 867/93
Data 03.2024
Podpis
Rysunek
PROJEKT ZAGOSPODAROWANIA TERENU
Schemat montażowy remontowanej sieci cz 1
Nr Rys. 2.1
Inwestor
Przedsiębiorstwo Energetyki Cieplnej Gliwice Sp. z o.o.
Adres obiektu
GLIWICE– Sikornik ul. Czajki
Skala 1:200