


## Kopia mapy zasadniczej

|                      |                                                                    |                                                                       |                            |
|----------------------|--------------------------------------------------------------------|-----------------------------------------------------------------------|----------------------------|
| Województwo:         | dolnośląskie                                                       | Nazwa organu prowadzącego państwowy zasób geodezyjny i kartograficzny | STAROSTA<br>KAMIENNOGÓRSKI |
| Powiat:              | kamiennogórski                                                     | Identyfikator ewidencyjny materiału zasobu                            | P.0207.2018.709            |
| Jednostka ewid.:     | 020702_2 Kamienna Góra - obszar wiejski                            | Nazwa materiału zasobu                                                | Kopia mapy zasadniczej     |
| Obręb:               | 0018 KRZESZÓW                                                      | Data wykonania kopii materiału zasobu                                 | 04-04-2023r.               |
| Działka:             | 650/11                                                             | Imię, nazwisko i podpis osoby reprezentującej organ                   | Danuta Dołżańska-Krupa     |
| Id zamówienia:       | GD.6642.1.315 .2023                                                |                                                                       |                            |
| Godło arkusza mapy:  | 5.140.30.12.2.4, 5.140.30.12.4.2, 5.140.30.13.1.3, 5.140.30.13.3.1 |                                                                       |                            |
| Układ współrzędnych: | 2000/15                                                            |                                                                       |                            |
| Układ wysokości:     | PL-EVRF2007-NH                                                     |                                                                       |                            |

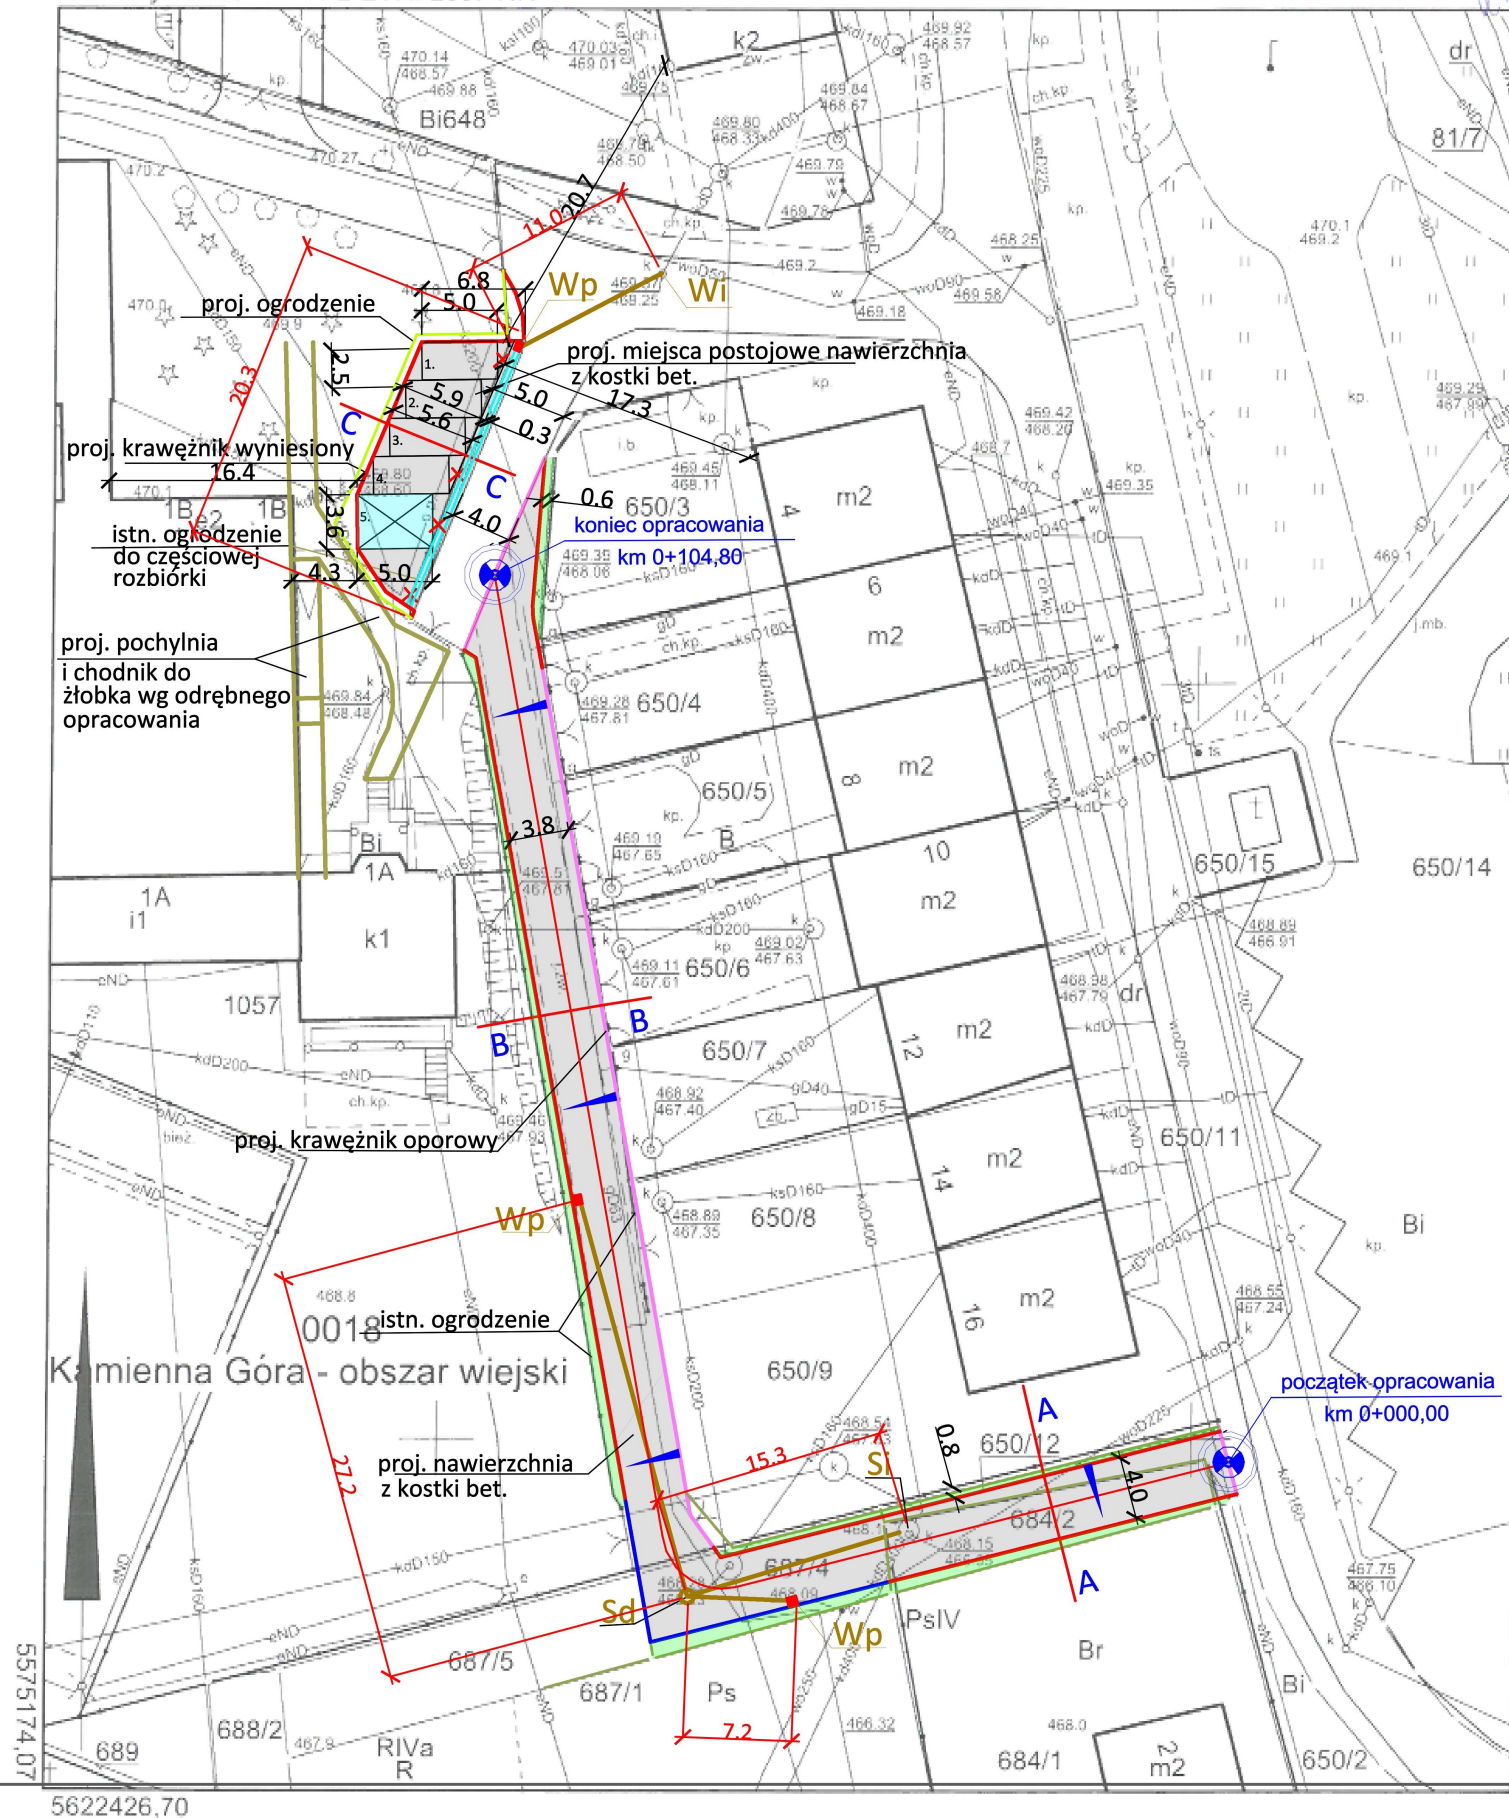

## Oznaczenia:

- istn. granice działek ewidencyjnych
- proj. nawierzchnia z kostki betonowej, szarej
- proj. nawierzchnia z kostki betonowej, kolor niebieski
- proj. pobocze trawiaste
- oś proj. jezdni
- proj. krawężnik bet. wyniesiony 15/30/100 na ławie bet. z oporem
- proj. krawężnik wjazdowy
- proj. krawężnik oporowy
- proj. korytko przykrawężnikowe
- Sd proj. studnia deszczowa D1000mm
- Wp proj. wpust deszczowy D500mm
- Si proj. kanalizacja deszczowa PVC D200, D160
- Wi istn. studnia deszczowa
- istn. wpust deszczowy
- proj.ogrodzenie (typ+parametry wg ogrodzenia istniejącego)
- proj. rozbiórka części ogrodzenia

## proj. miejsca postojowe:

- 1.- 4. proj. miejsca 2,5x5,0 m dla samochodów osobowych
5. proj. miejsce 3,6x5,0 m dla samochodów osób NPSPR malowane farbą barwy niebieskiej oznakowanie pionowe: D-18a + tabliczka T-29 oznakowanie poziome: P-20 + P24

## PROJEKT ZAGOSPODAROWANIA TERENU

|                              |   |                |                        |
|------------------------------|---|----------------|------------------------|
| INWESTYCJA                   | Przebudowa drogi wewnętrznej w Krzeszowie (ul. Brokoffa) wraz z budową miejsc postojowych                                  |                |                        |
| INWESTOR                     | GMINA KAMIENNA GÓRA   |                |                        |
| ADRES INWESTYCJI             | AL. WOJSKA POLSKIEGO 10, 58-400 KAMIENNA GÓRA<br>KRZESZÓW, DZ. NR 650/11, 1057, 687/4, 684/2, 650/12<br>OBR. 0018 KRZESZÓW |                |                        |
| PROJEKTANT<br>br. drogowa    | mgr inż. Włodzimierz Wilk<br>upr. 577/01/DUW                                                                               |                |                        |
| PROJEKTANT<br>inst.sanitarne | mgr inż. Mirosław Osiecki<br>upr. 2072/89, 1848/88                                                                         |                |                        |
| NAZWA<br>RYSUNKU             | Projekt zagospodarowania terenu                                                                                            |                |                        |
|                              | Nr rys. :PZT   | SKALA<br>1:500 | DATA:<br>kwiecień 2023 |