


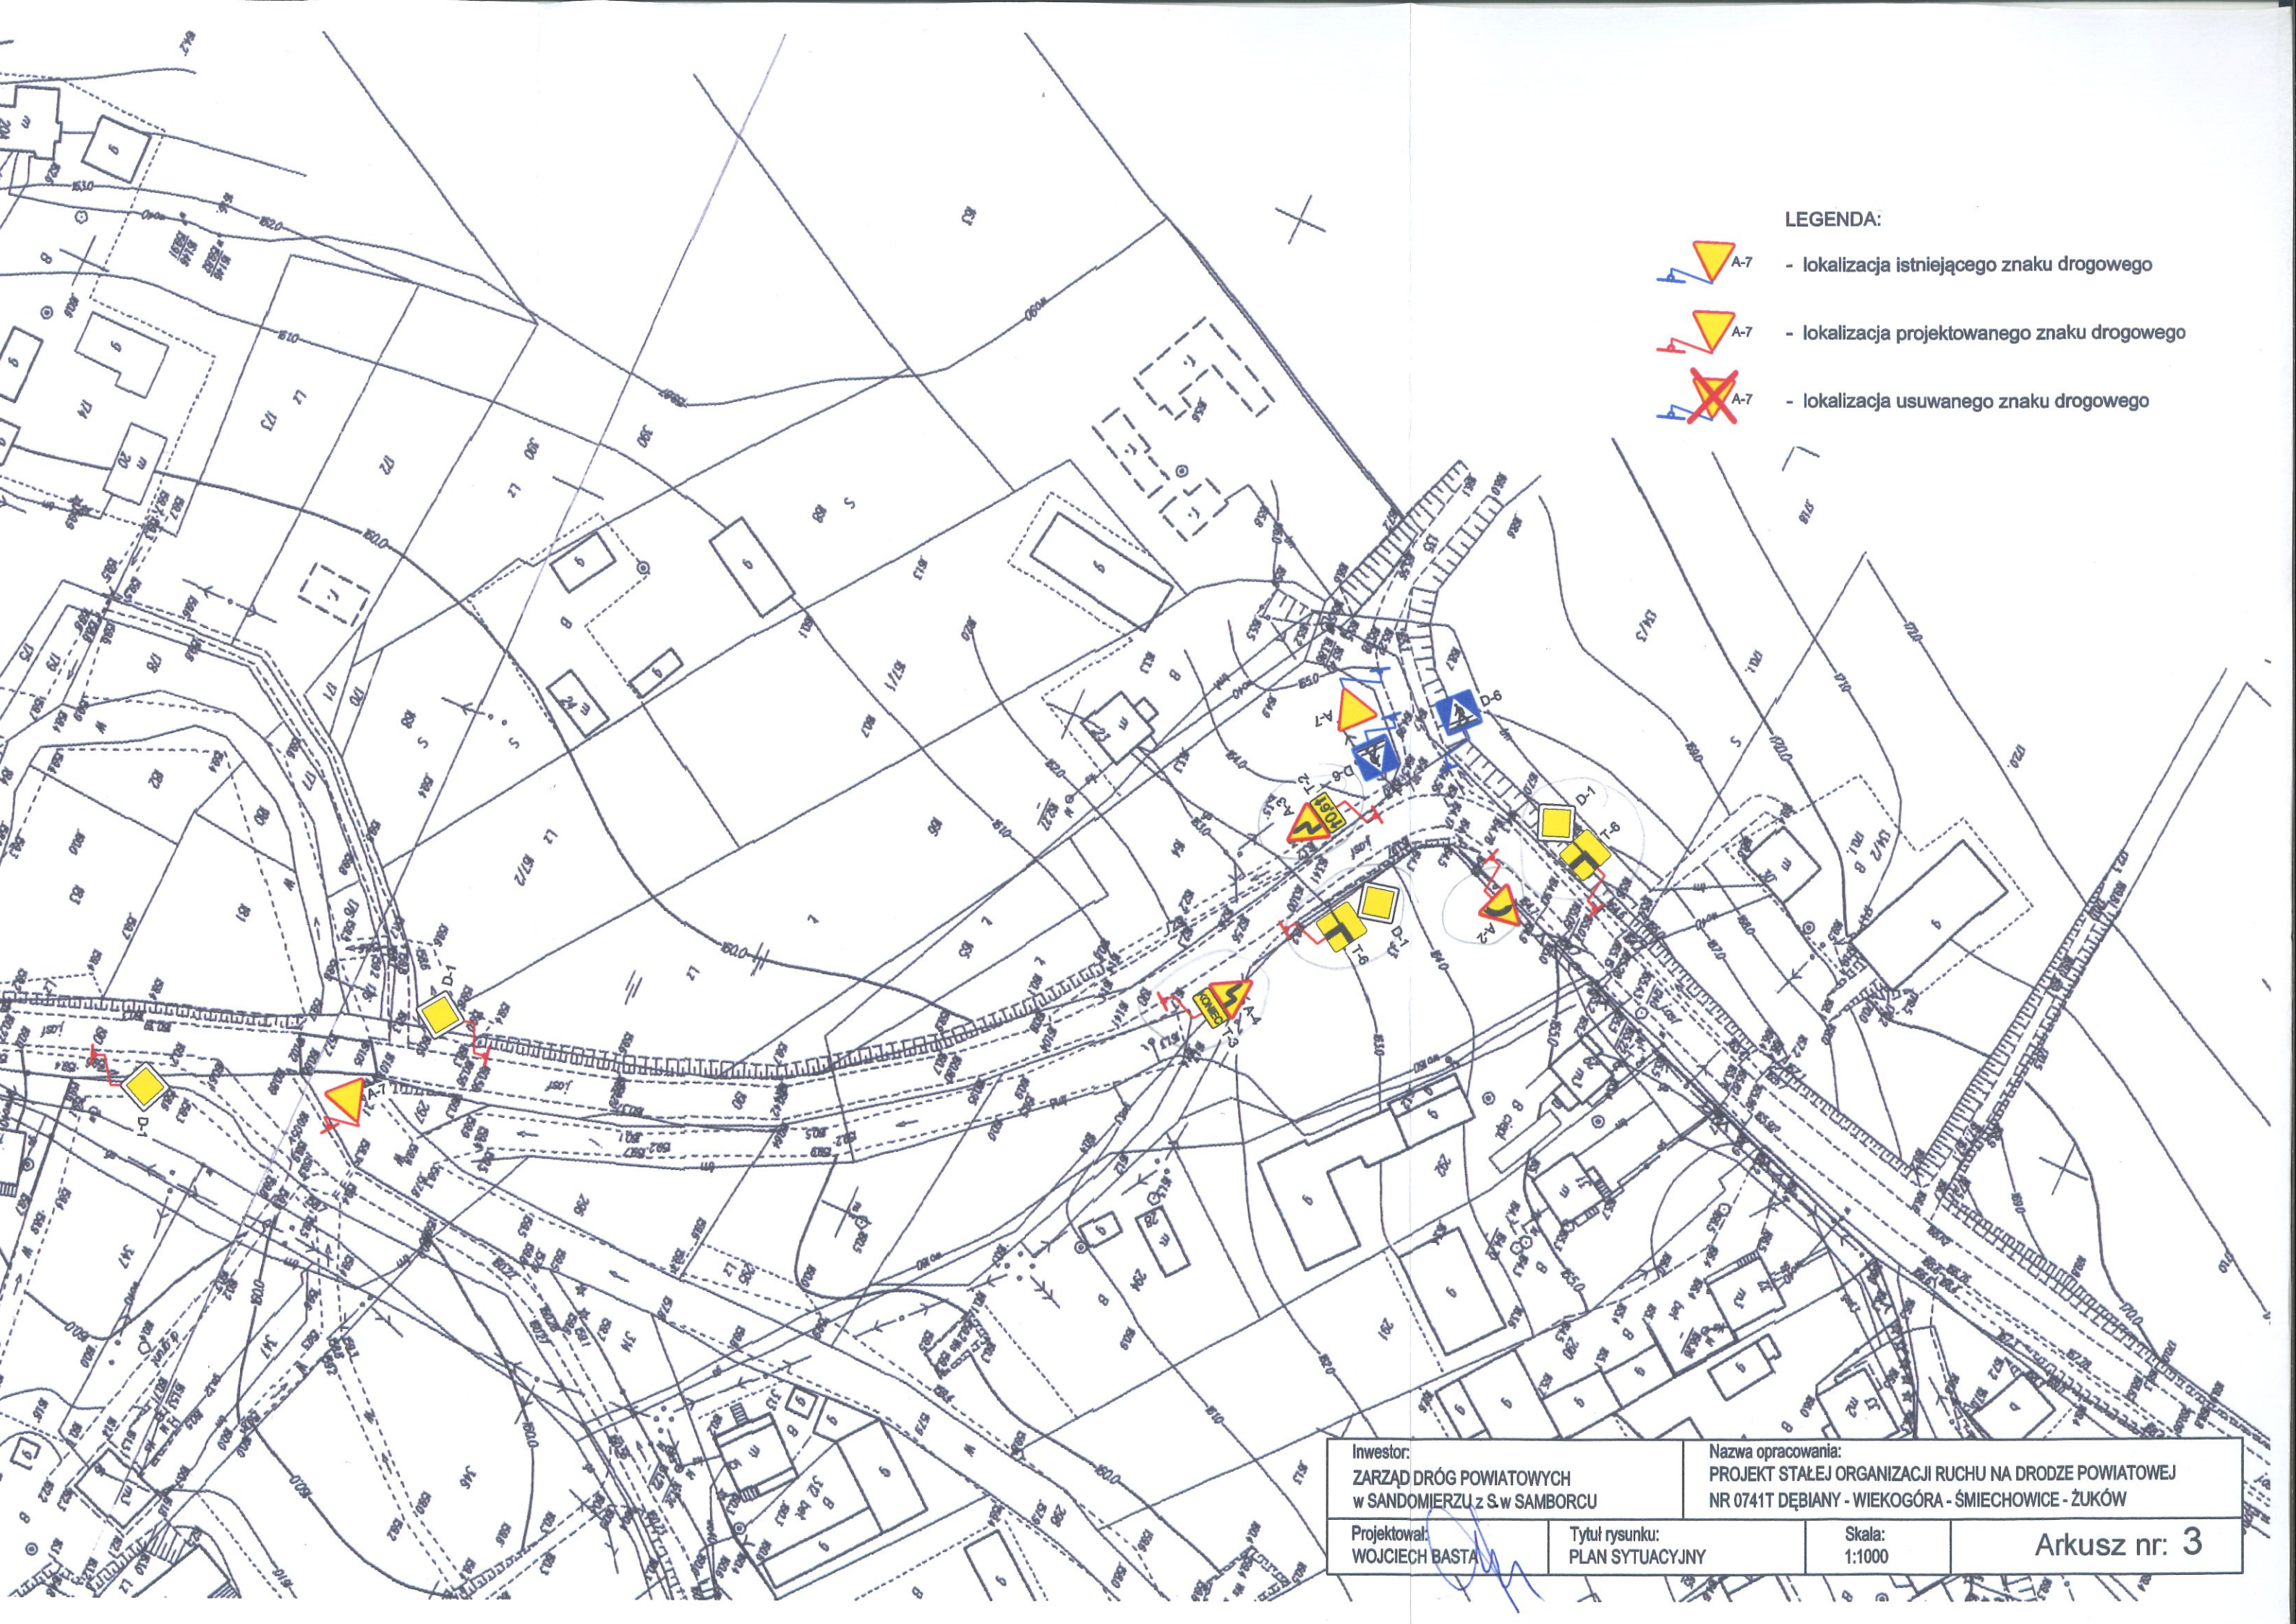

LEGENDA:

-  A-7 - lokalizacja istniejącego znaku drogowego
-  A-7 - lokalizacja projektowanego znaku drogowego
-  A-7 - lokalizacja usuwanego znaku drogowego

Inwestor:
ZARZĄD DRÓG POWIATOWYCH
w SANDOMIERZU z S.w SAMBORCU

Nazwa opracowania:
PROJEKT STAŁEJ ORGANIZACJI RUCHU NA DRODZE POWIATOWEJ
NR 0741T DĘBIANY - WIEKOGÓRA - ŚMIECHOWICE - ŻUKÓW

Projektował:
WOJCIECH BASTA

Tytuł rysunku:
PLAN SYTUACYJNY

Skala:
1:1000

Arkusz nr: 3

