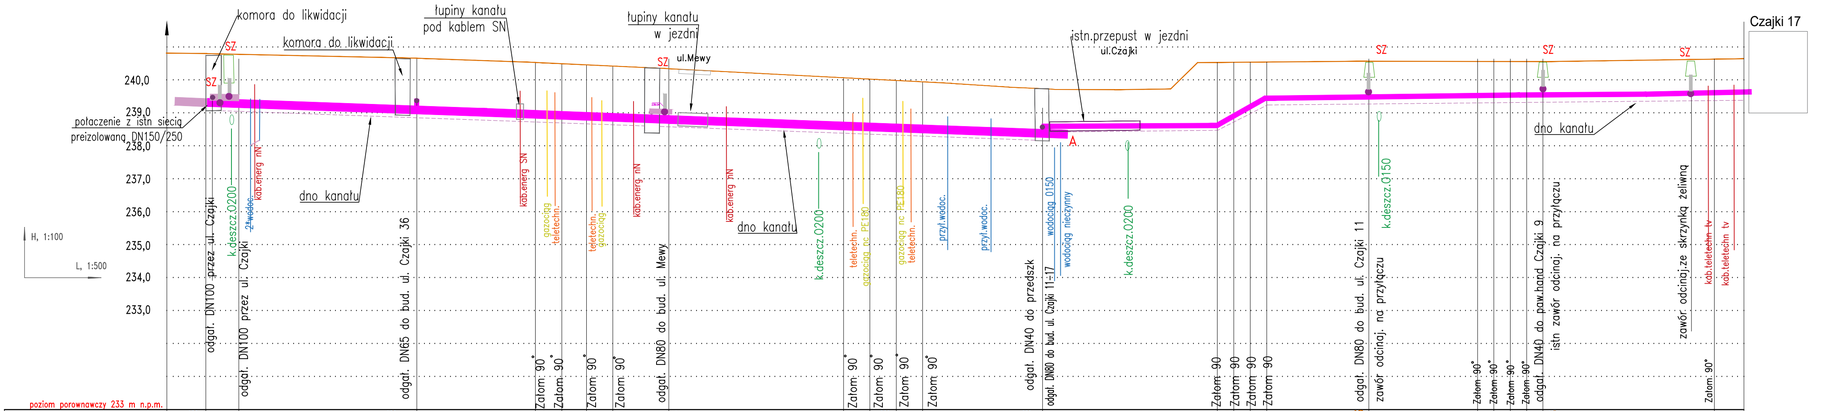
komora do likwidacji
komora do likwidacji
łupiny kanału pod kablem SN
łupiny kanału w jezdni
ul.Mewy
istn.przepust w jezdni ul.Czajki
Czajki 17
SZ
240,0
239,0
238,0
237,0
236,0
235,0
234,0
233,0
połączenie z istn.siecią preizolowaną DN150/250
dno kanału
dno kanału
dno kanału
dno kanału
A
H, 1:100
L, 1:500
poziom porównawczy 233 m n.p.m.
odgał. DN100 przez ul. Czajki
k.deszcz.Ø200
2*wodoc.
kab.energ.nN
odgał. DN100 przez ul. Czajki
odgał. DN65 do bud. ul. Czajki 36
kab.energ.SN
gazociąg
teletechn.
Załom 90°
teletechn.
gazociąg
Załom 90°
Załom 90°
kab.energ.nN
odgał. DN80 do bud. ul. Mewy
Załom 90°
kab.energ.nN
k.deszcz.Ø200
Załom 90°
teletechn.
gazociąg nr 2 fi180
Załom 90°
Załom 90°
gazociąg nr 2 fi180
teletechn.
Załom 90°
przył.wodoc.
przył.wodoc.
odgał. DN40 do przedszk
odgał. DN80 do bud. ul. Czajki 11-17
wodociąg Ø150
wodociąg nieczynny
k.deszcz.Ø200
Załom 90°
Załom 90°
Załom 90°
odgał. DN80 do bud. ul. Czajki 11
zawór odcinaj. na przyłączu
k.deszcz.Ø150
Załom 90°
Załom 90°
Załom 90°
odgał. DN40 do pow.hand. Czajki 9
istn.zawór odcinaj. na przyłączu
zawór odcinaj.ze skrzynką żeliwną
kab.teletechn.tv
kab.teletechn.tv
Załom 90°

| | | |